



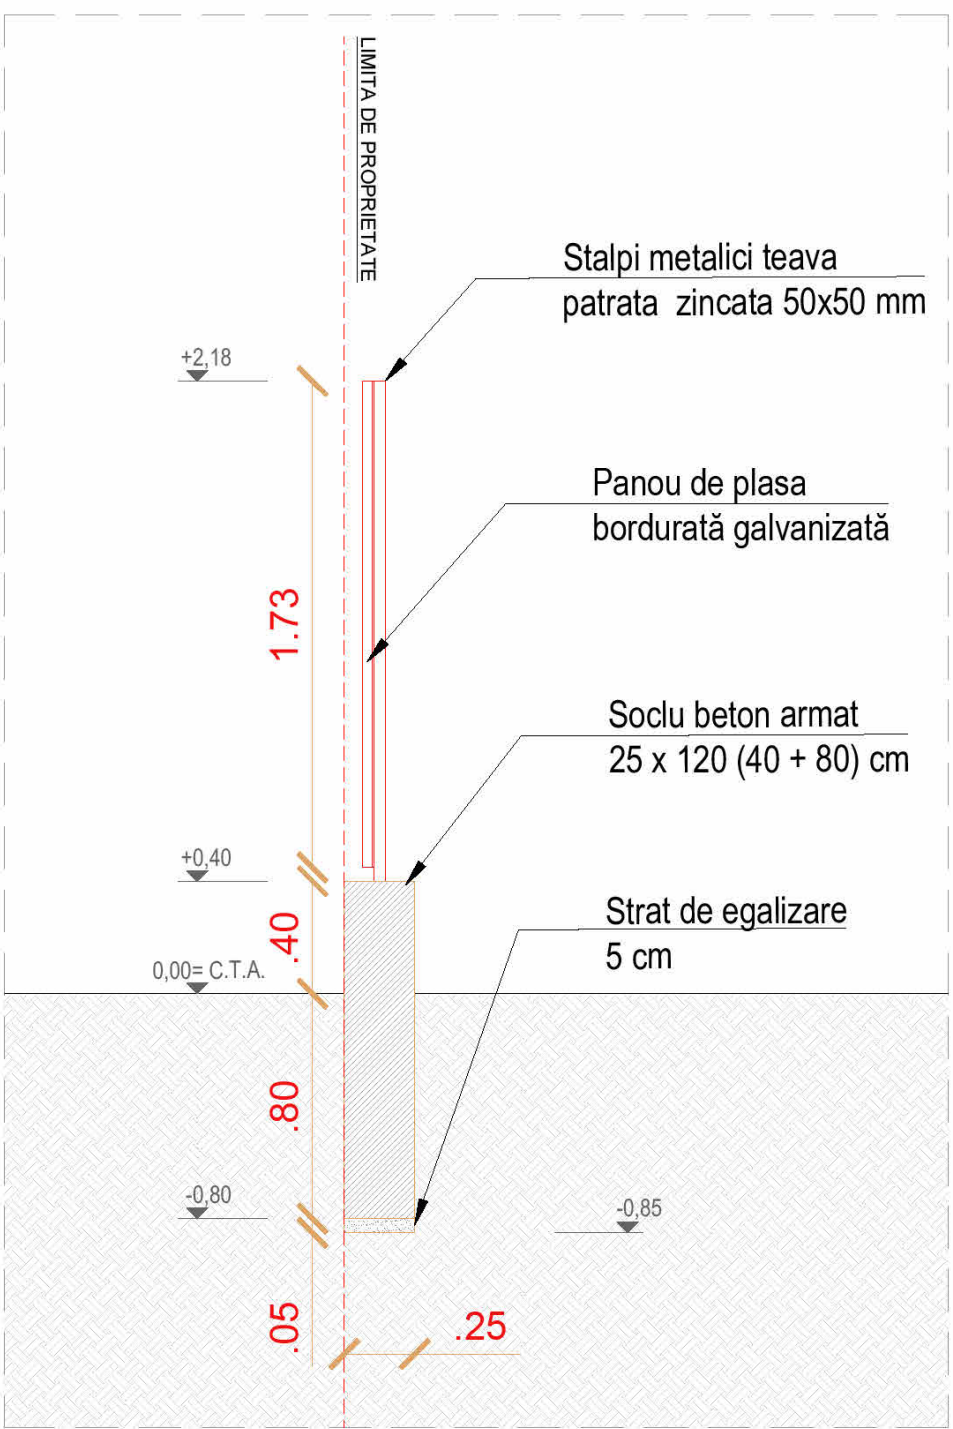

Detaliu Împrejmuire - Secțiune

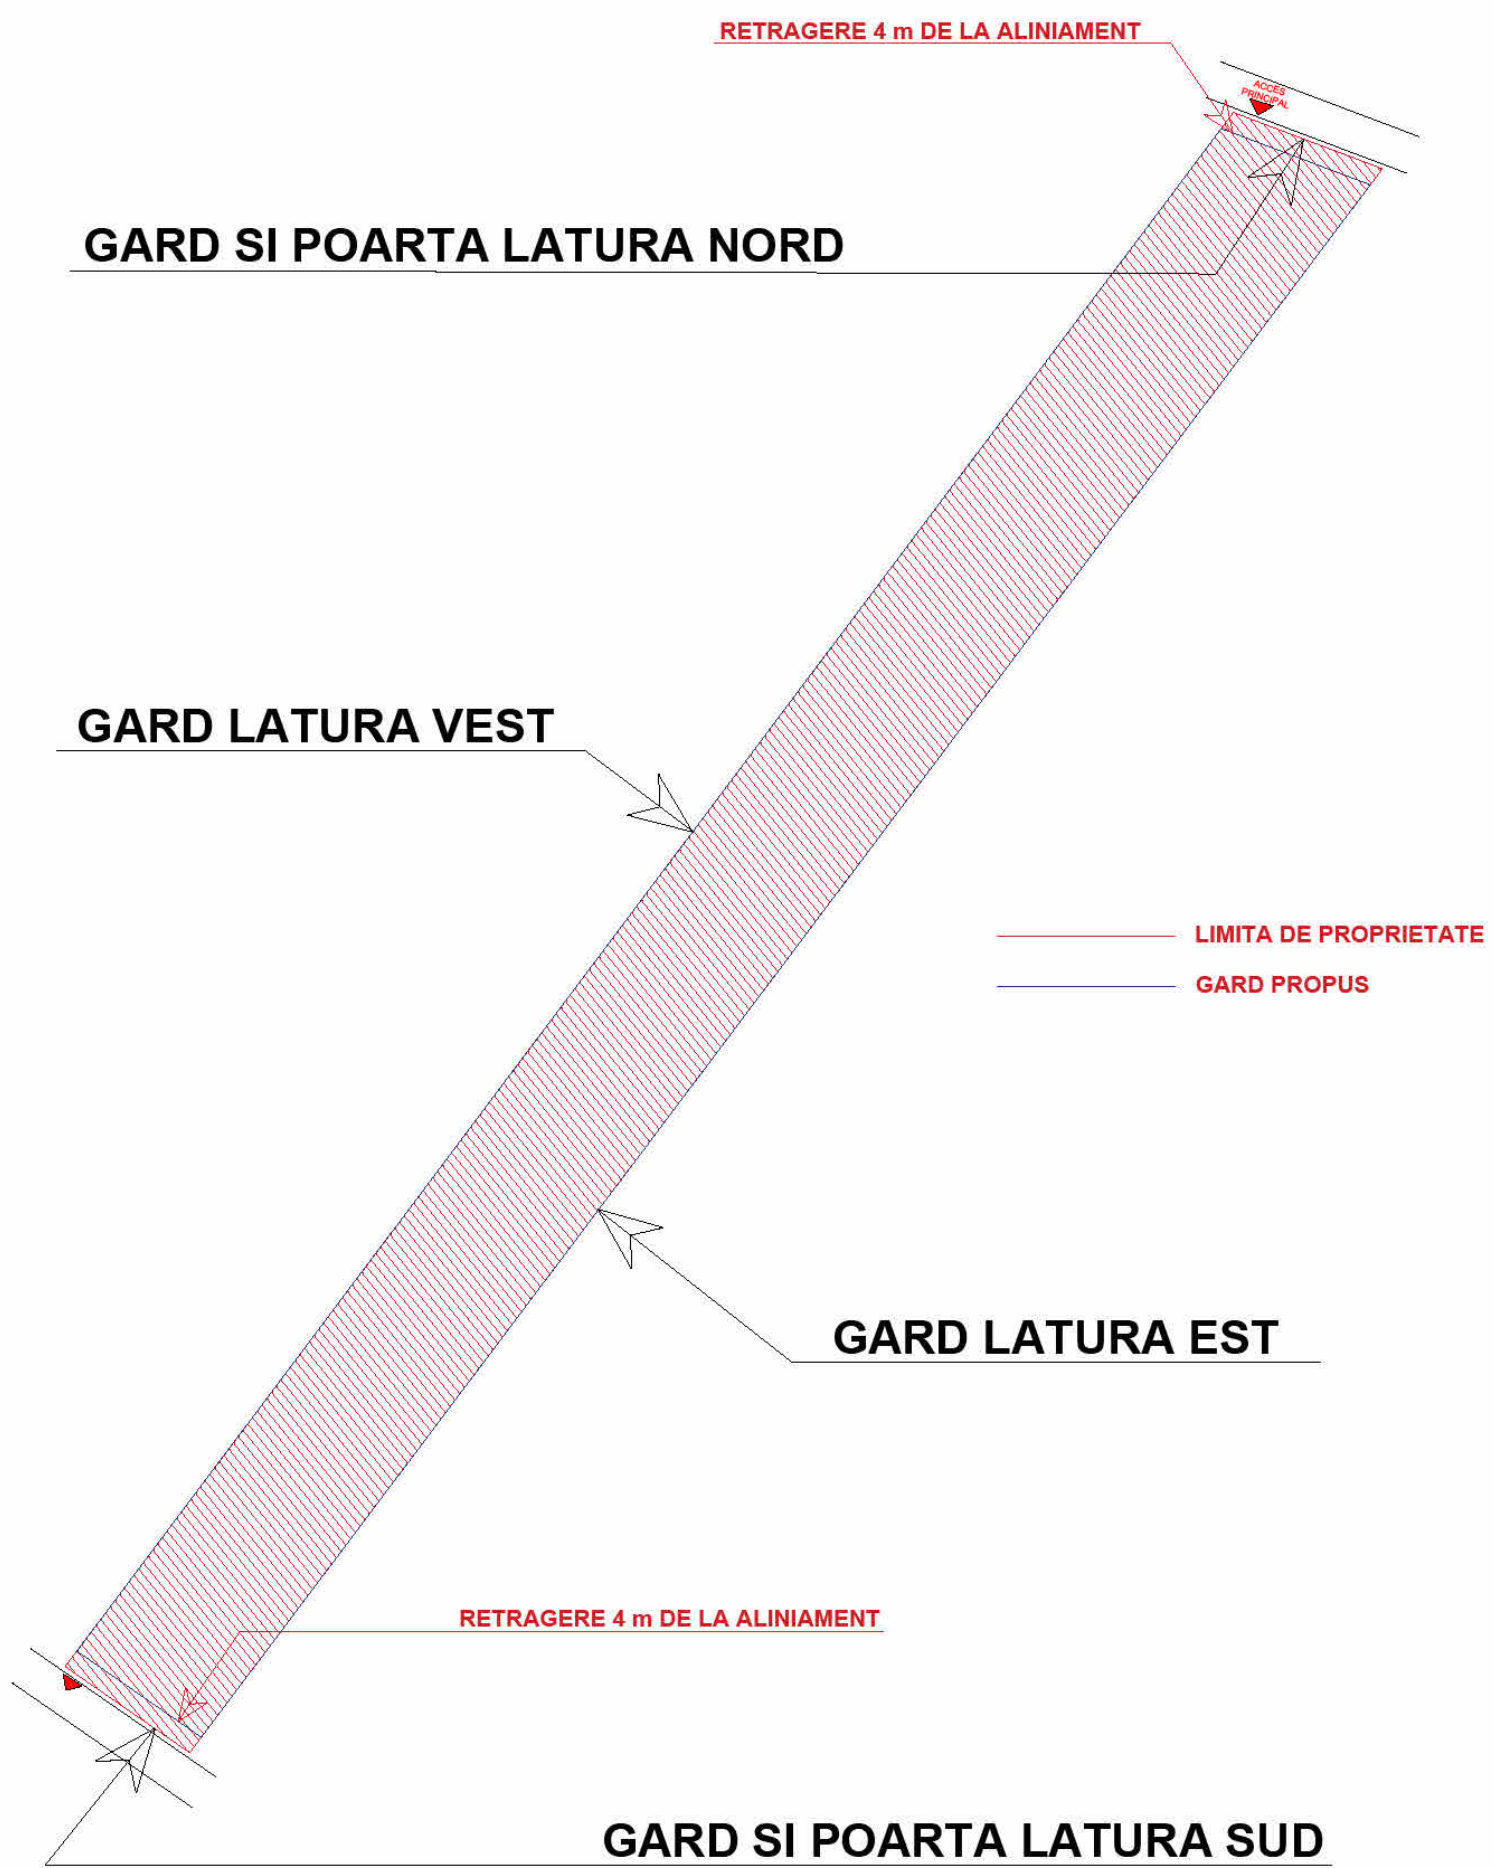

LEGENDĂ ÎMPREJMUIRE



Inventar de coordonate  
Sistem de proiectie Stereografic 1970

| Nr.<br>Pct.          | Coordonate pct.de contur |            | Lungimi<br>latari<br>D(i,i+1) |
|----------------------|--------------------------|------------|-------------------------------|
|                      | X [m]                    | Y [m]      |                               |
| 1                    | 319318.029               | 594604.451 | 32.911                        |
| 2                    | 319306.399               | 594635.239 | 411.097                       |
| 3                    | 318977.950               | 594388.010 | 31.255                        |
| 4                    | 318995.751               | 594362.320 | 403.101                       |
| S=12788mp P=878.364m |                          |            |                               |

SUPRAFAȚĂ TEREN = 12.789 mp  
Sc hala = 513,65 mp  
Scd hala = 594,27 mp  
(9 Corpuri Hala depozitare Sc = 4.622,83 mp)  
(9 Corpuri Hala depozitare Scd =5.348,41 mp)  
Sc Casa poarta = Scd = 15,00 mp  
(2 Corpuri casa poarta Sc = Scd = 30,00 mp)  
Casa Poartă = construcție provizorie montată pe o platformă betonată.

P.O.T = 36,38%  
C.U.T = 0,42

SUPRAFAȚĂ SPAȚIU VERDE = 2570,92 mp (20, 10%)

Legendă

- Casa poartă
- Platforme
- Alei pietonale
- Spatiu verde
- Hale depozitare propuse
- Platforma pentru colectarea deseurilor menajere
- Contur cadastru

|   |   |   |                                                       |
|---|---|---|-------------------------------------------------------|
| HALA DEPOZITARE<br>CATEGORIA "C" - REDUSĂ DE IMPORTANȚĂ A CLĂDIRILOR CONFORM H.G.R. 796/1997, LEGII NR. 101/1995 ȘI A ORDINULUI<br>M.L.P.A.T. 31/1995<br>CLASA III DE IMPORTANȚĂ A CONȘTRUCȚIILOR ÎN CONFORMITATE CU NORMATIVUL P100/2013 ȘI STAS 10100/1975<br>GRADUL II DE REZISTENȚĂ LA FOC, CATEGORIA C (BE2) PERICOL DE INCENDIU |   |   |                                                       |
| Proiectant general/General designer:<br><b>Industrial</b>   | Industrial Sketch Srl<br>CUI RO 35787670<br>Str. Nicolae Titulescu,<br>nr.39-49, Sector 1<br>Bucuresti, Romania | Investment client:<br><b>TOTAL</b><br>Dre-Stop Tools Station<br>Riviera Bike Srl<br>CUI RO 19613466<br>Str. Tanase Banciu<br>nr.12C, Ploiesti Leordeni,<br>Jud. Ilfov, Romania | Proiect Nr.<br>0074/<br>2023                          |
| Proiectant de specialitate/Specialized designer:<br><b>Industrial</b>   | Industrial Sketch Srl<br>CUI RO 35787670<br>Str. Nicolae Titulescu,<br>nr.39-49, Sector 1<br>Bucuresti, Romania | Investment advisor/Adresă investitiei:<br>str. Agricultorilor (DN638),<br>P.N. CF 132432,<br>Ploiesti Leordeni<br>Jud. Ilfov, Romania                                          | Faza/Phase:<br>P.Th.<br>D.D.E.                        |
| Denumire proiect/Project Name:<br><b>CONȘTRUIRE HALE DE PRODUȚIE ȘI DEPOZITARE, ÎMPREJMUIRE, PLATFORME EXTERIOARE ȘI ORGANIZARE DE ȘANTIER</b>   |   |   |                                                       |
| Dr. Manager:<br>arch. Lidia Simona<br>Avram   | Șeful Serviciului<br>Șantier:<br>arch. Ștefan<br>Loredana Băncu                                                 | Scara/Scale:<br>1/350   | Denumire desen/Desen name:<br><b>PLAN DE SITUAȚIE</b> |
| Antet:<br>Proiectant:<br>arch. Ștefan<br>Loredana Băncu   | Date/Date:<br>11.2023                                                                                           | Numa fișei CAD/ File name CAD:<br>Specialitate/Domain:<br>Arhitectură   | Nr.<br>A.02                                           |