




1 01_Parter
1 : 100

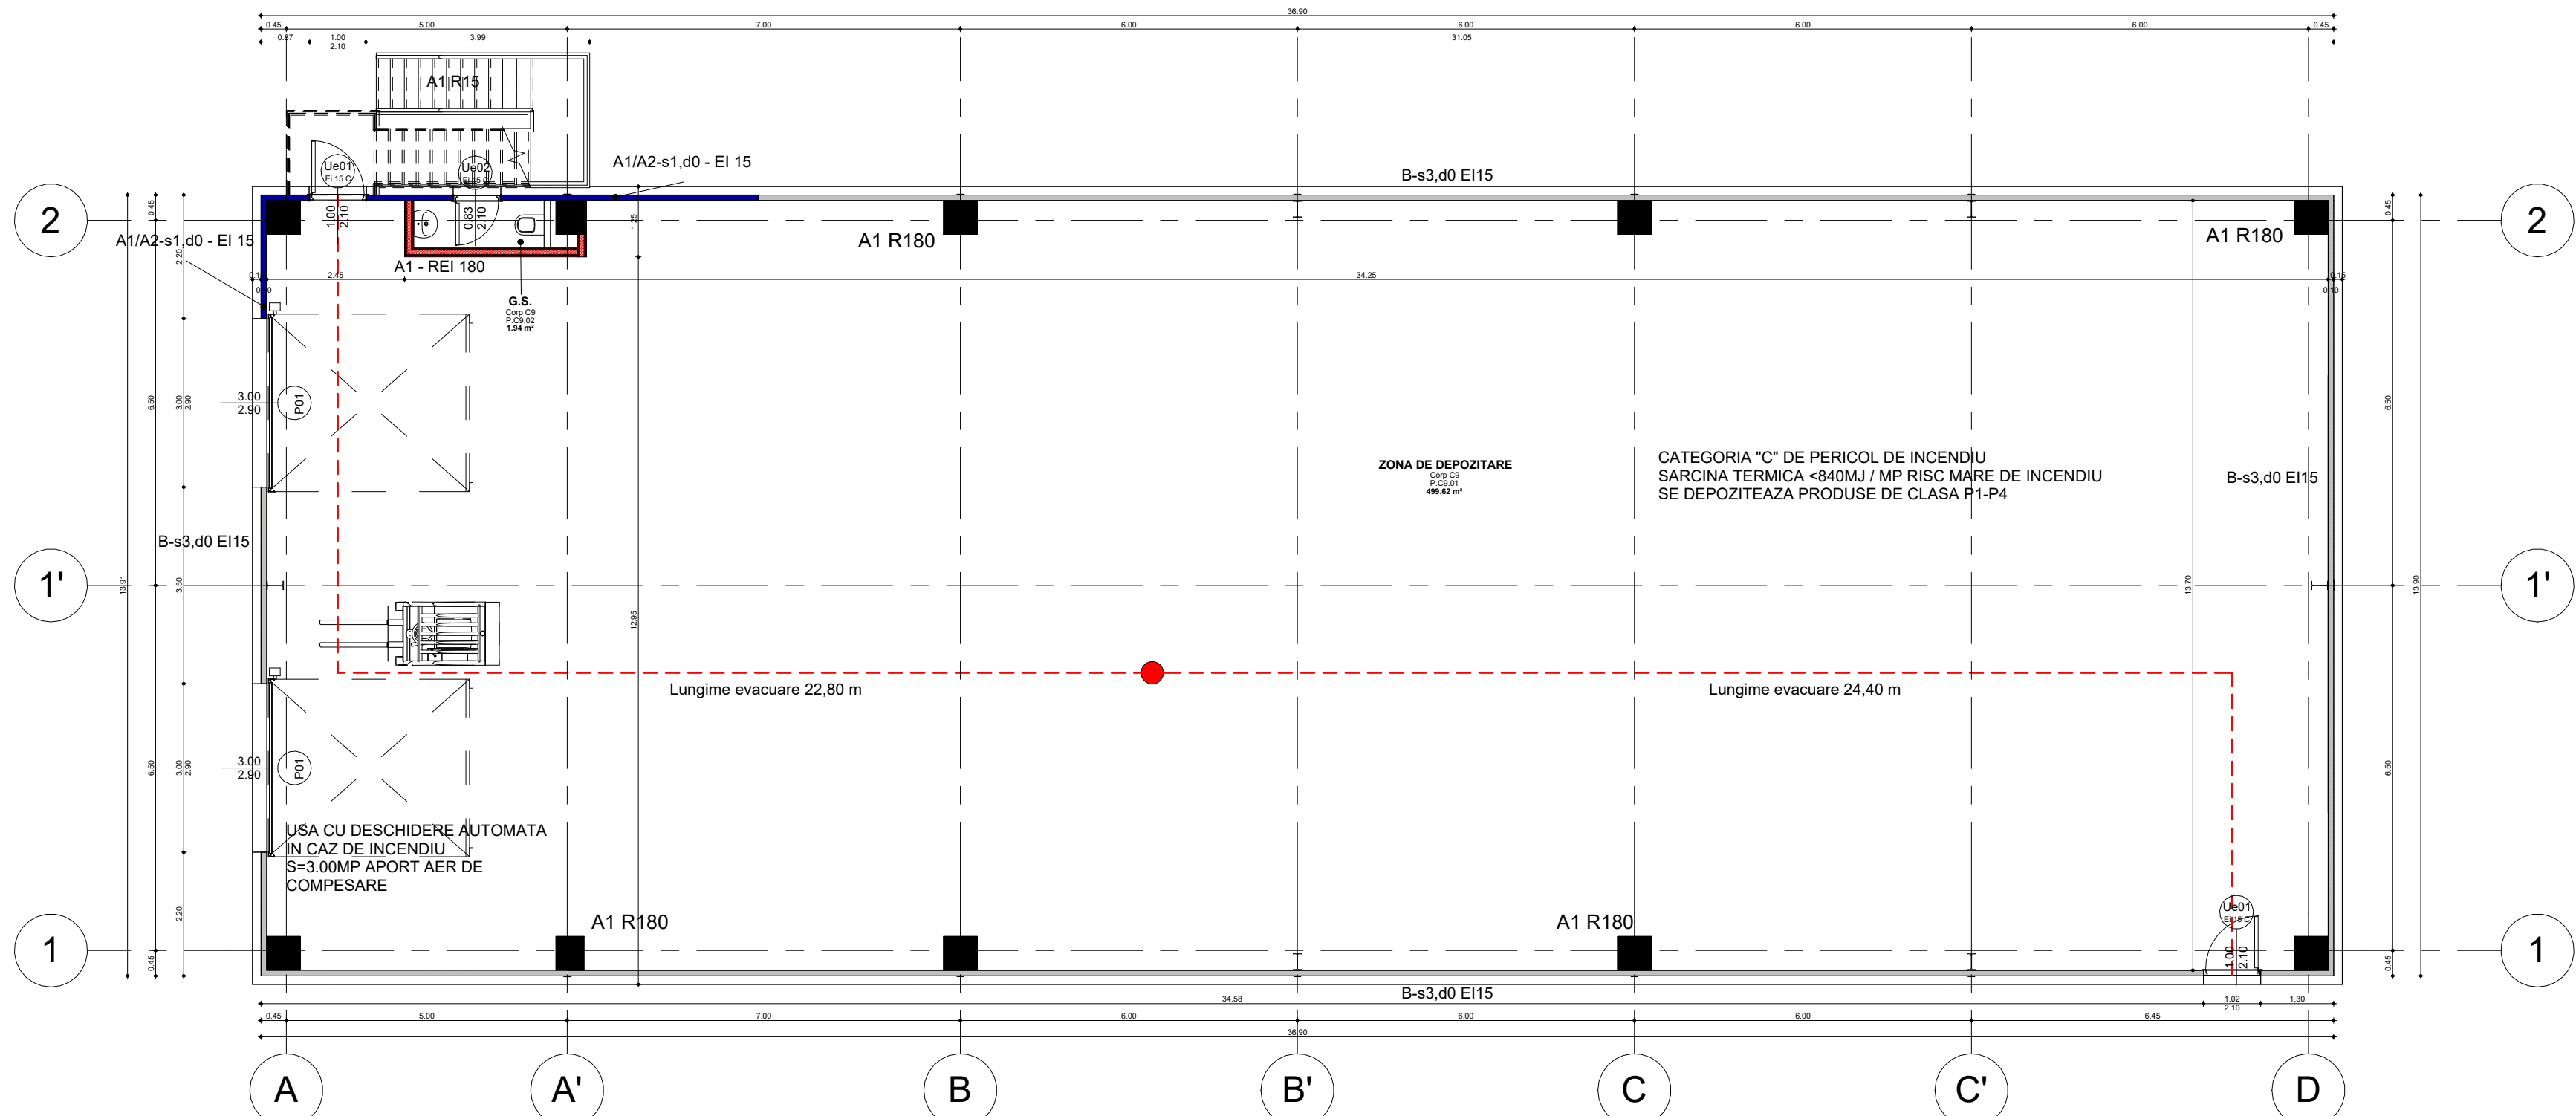

2 02_Mezanin
1 : 100

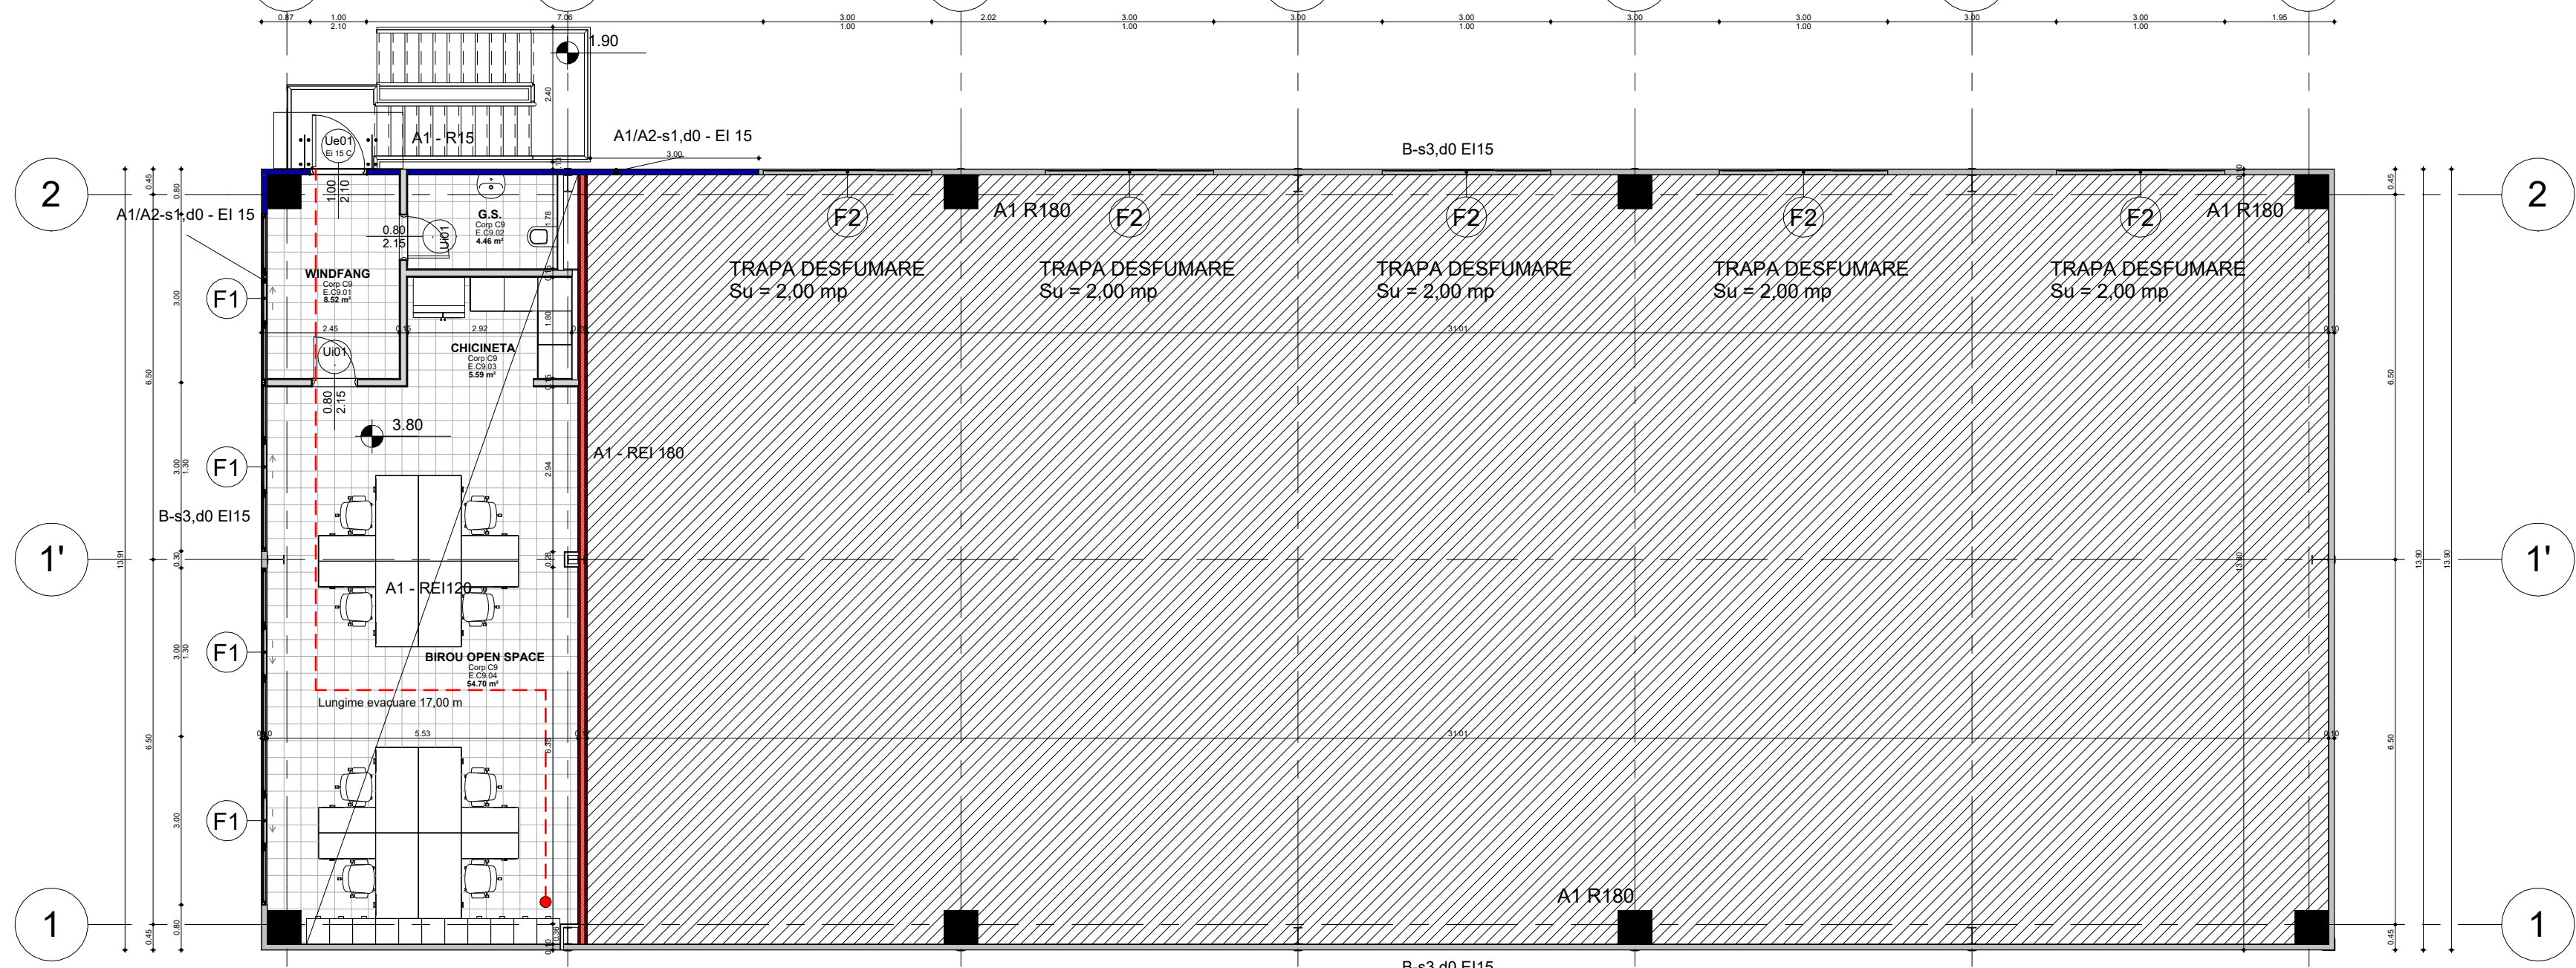

3 03_Acoperis
1 : 100

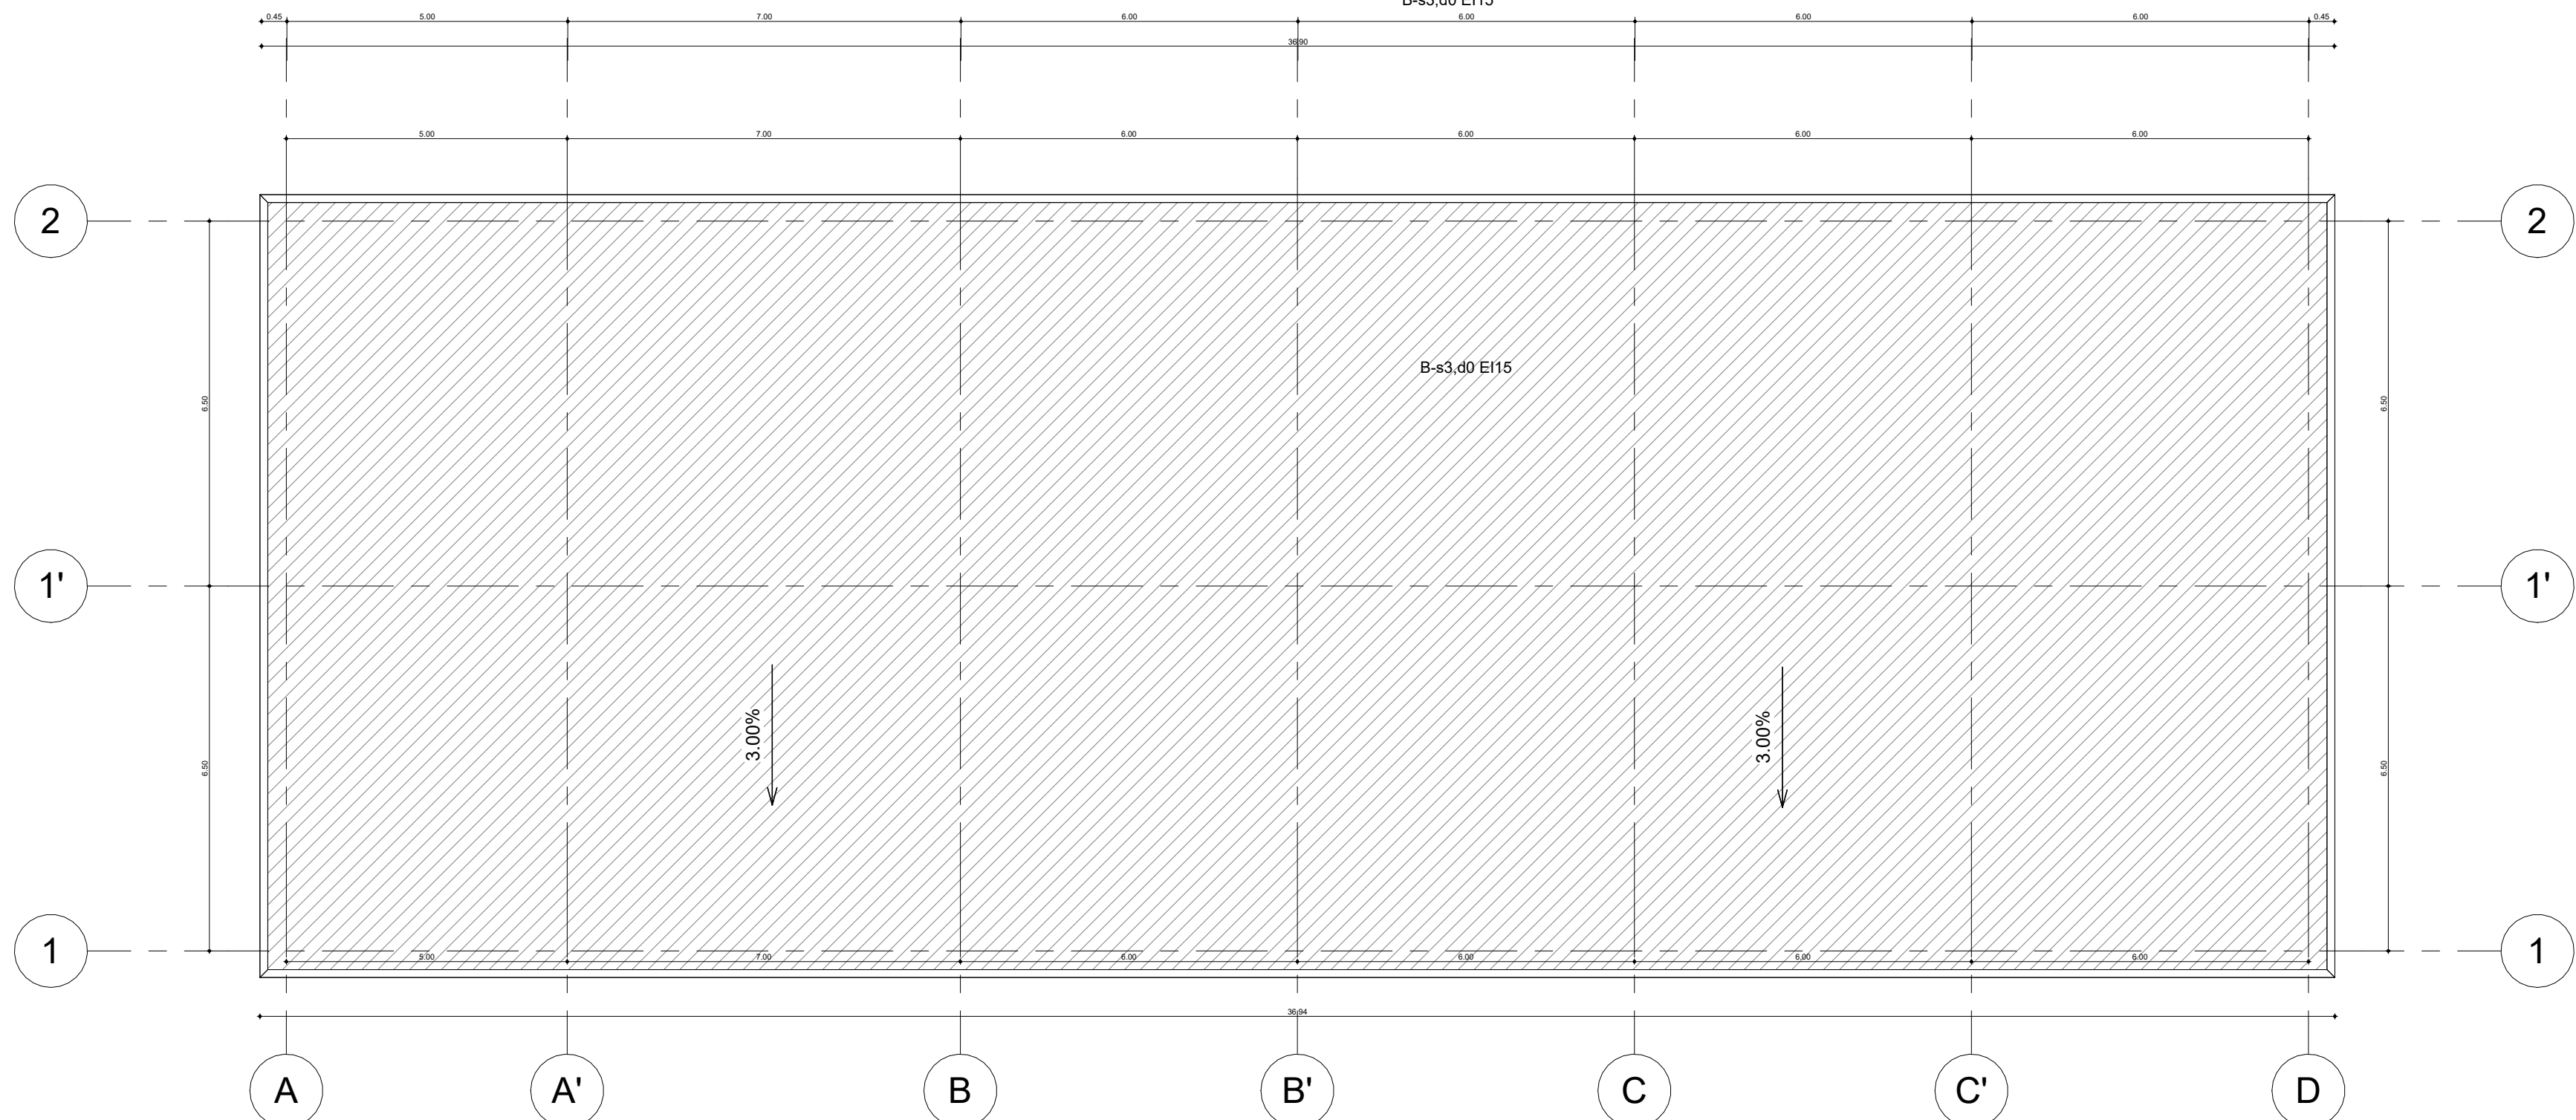

LEGENDA

- Perete exterior din panouri sandwich 150 mm A1 - REI 180
- Perete exterior din panouri sandwich 100 mm B-s3,d1 - EI 15
- Perete interior din gips carton tristrat 150 mm A1 - REI 180
- Sistem acoperis B-s3,d1 - EI 15
- Structura metalica A1 - R 15
- Stalp prefabricat B.A. A1 - R 180
- Grinda prefabricata B.A. A1 - R 45
- Pana prefabricata B.A. A1 - R 30

Bilant incaperi				
ID	Denumire	Nivel	Corp cladire	Arie
P.C9.01	ZONA DE DEPOZITARE	01_Parter	Corp C9	499.62 m ²
P.C9.02	G.S.	01_Parter	Corp C9	1.94 m ²
E.C9.01	WINDFANG	02_Mezanin	Corp C9	8.52 m ²
E.C9.02	G.S.	02_Mezanin	Corp C9	4.46 m ²
E.C9.03	CHICINETA	02_Mezanin	Corp C9	5.59 m ²
E.C9.04	BIROU OPEN SPACE	02_Mezanin	Corp C9	54.70 m ²
				574.82 m ²

HALA DEPOZITARE CATEGORIA "C" - NORMALA DE IMPORTANTA A CLADIRILOR CONFORM H.G.R. 766/1997, LEGII NR. 10/1995 SI A ORDINULUI M.L.P.A.T. 31/1995 CLASA III DE IMPORTANTA A CONSTRUCTIILOR IN CONFORMITATE CU NORMATIVUL P100/2013 SI STAS 10100/1975 GRADUL II DE REZISTENTA LA FOC; CATEGORIA C (BE2) PERICOL DE INCENDIU				
Proiectant general/General designer: Industrial S CUI RO 35787870 Str. Nicolae Titulescu, nr.39-49, Sector 1 Bucuresti, Romania	Beneficiar/Client: TOTAL One-Stop Tools Station Riviera Bike Srl CUI 18613466 Str. Tanase Banciu nr.12C, Popesti Leordeni, jud. Ilfov, Romania	Proiect Nr.: 0074/ 2023		
Proiectant de specialitate/Specialized designer: Industrial S CUI RO 35787870 Str. Nicolae Titulescu, nr.39-49, Sector 1 Bucuresti, Romania	Investment adresa/Adresa investitiei: str. Agricultorilor (De838), F.N. CF 132432, Popesti Leordeni jud. Ilfov, Romania	Faza/Phase: P.Th. D.D.E.		
Denumire proiect/Project Name: CONSTRUIRE HALA DE PRODUȚIE ȘI DEPOZITARE, STAȚIE DE POMPARE, ÎMPREJMUIRE, PLATFORME EXTERIOARE ȘI ORGANIZARE DE ȘANTIER				
Pr. Manager: arh. Lăzărescu Adrian	Semnatura/ Signature:	Scara/ Scale: 1/100	Denumire desen/Drawing name: HALĂ SINGLE - PLAN PARTER, MEZZANIN ȘI ACOPERIȘ	
Arhitect: arh. Lăzărescu Adrian	Data/Date:	Nume fișier CAD/ File name CAD:		
Proiectant: arh. Sanaia Ioana-Bianca	11.2023	Specialitate/Domains: Arhitectură	Index:	Nr.: A.06