



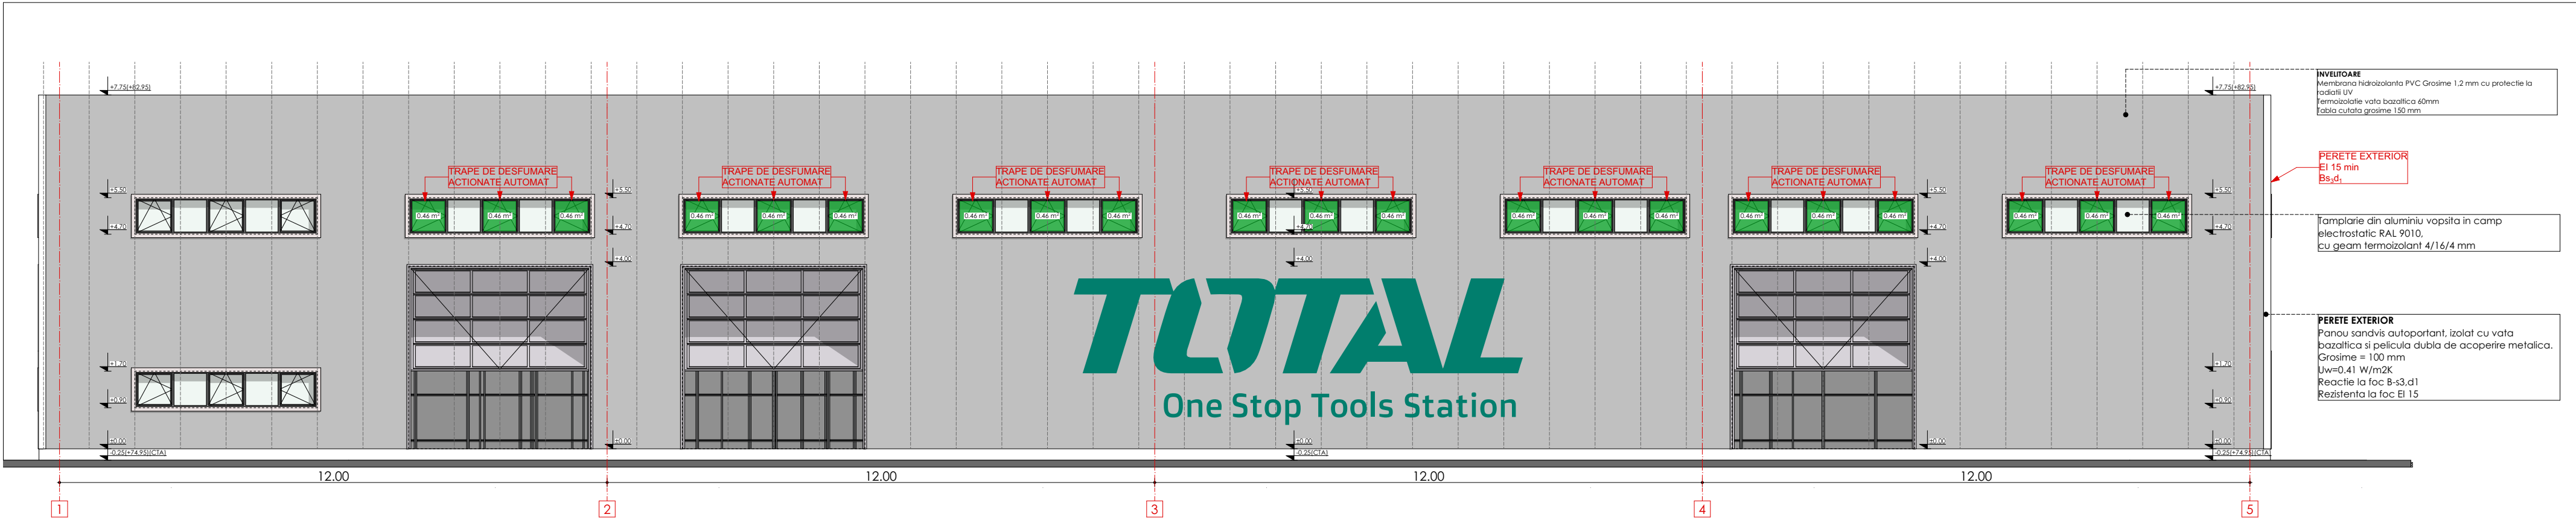

FATADA F01

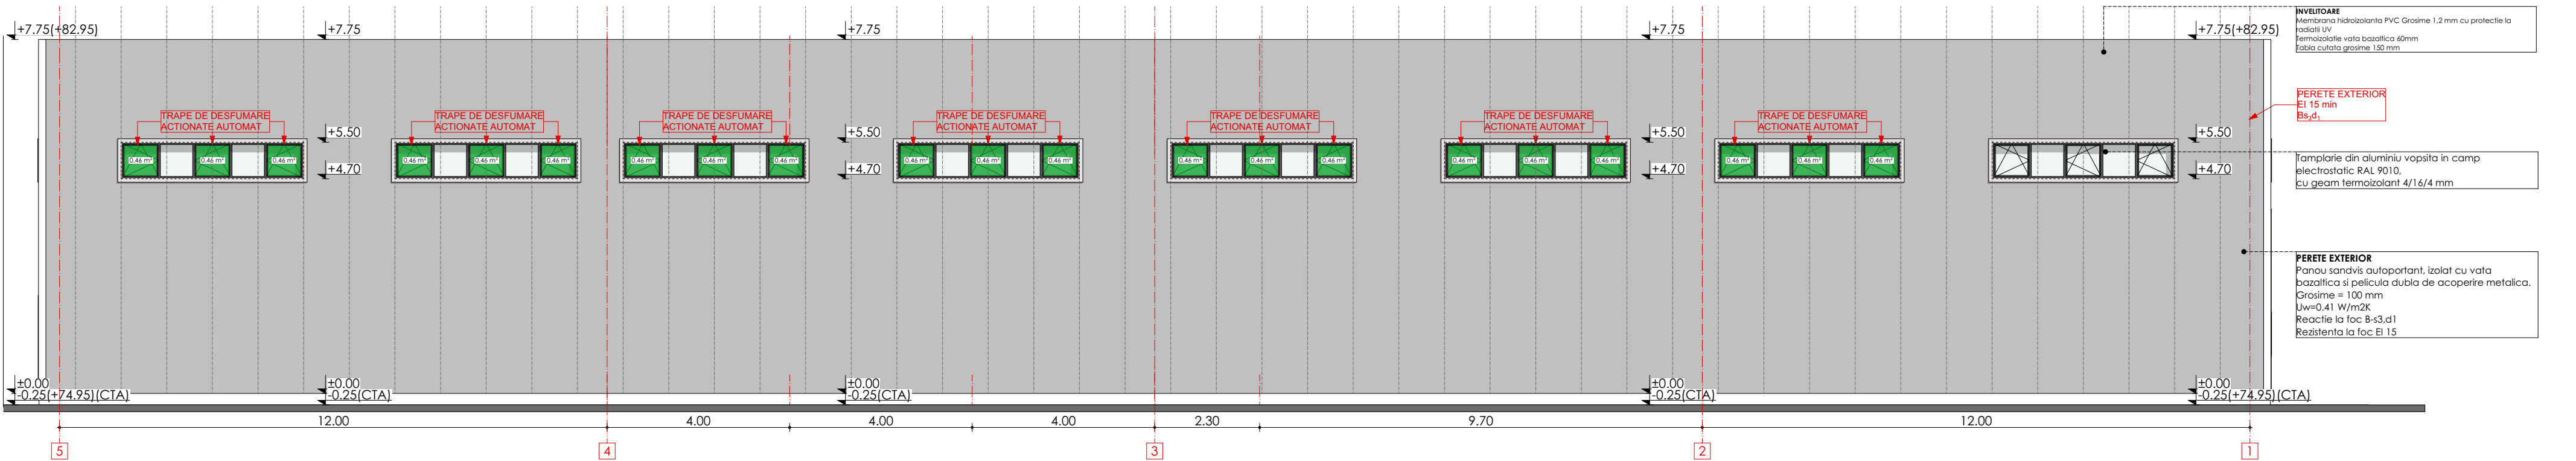

FATADA F03



FATADA F02

ACEST PROIECT ISI PIERDE VALABILITATEA LEGALA IN CAZUL IN CARE SE FAC MODIFICARI PE PARCURSUL EXECUTIEI FARA ACORDUL PROIECTANTULUI SI FARA OBTINEREA UNEI NOI AUTORIZATII DE CONSTRUIRE. COPIEREA ACESTUI PROIECT SAU PARTI DIN ACESTA ESTE INTERZISA SI INTRA SUB INCIDENTA LEGILOR IN VIGOARE. Acest plan este valabil numai insotit de Autorizatia de Construire si vizat spre inregistrare de Primaria Orasului Popesti - Leordeni		Nota: Suprafata libera d desfumare = 19.32 m² Suprafata libera admisie aer = 15.41 m² (15.41/19.32)x100 = 79.8% > 75 %		NOTE GENERALE: 1. Executantul este obligat sa verifice toate dimensiunile si cantitatile de materiale pe santier inainte de inceperea executiei si sa comunice proiectantului diferentele constatate. In caz contrar, este direct raspunzator pentru modificarile aduse proiectului si realizate fara avizul proiectantului general; 2. Executantul se obliga sa anunte TOP STONE ARHITECTURA daca apar neclaritati pe santier sau daca dimensiunile si / sau detaliile lipsesc din desene inainte de inceperea lucrarilor pe santier; 3. Executantul trebuie sa respecte cotele si specificatiile precizate in desen (a nu se masura pe planuri); 4. Structura de rezistenta se va executa dupa proiectul de rezistenta. NOTA: dimensiunile si pozitionarea exacta a tamplariei si a pragurilor/ glafurilor vor fi adaptate in functie de detaliile furnizorului de tamplarie agreat. Din motive tehnice dimensiunea tamplariei poate varia +/- 10cm.		Pardoseli Pa_01 - parchet laminat, grosime 10mm Pa_02 - gresie ceramica de interior, grosime 7-9mm Pa_03 - pardosela dale terasa Relazzo, grosime 5mm Pa_04 - pardosela vopsitorii epoxidice rezistente la uzura Pereti Po_01 - Gips - carton montat pe structura metalica Po_02 - perete exterior din panouri cu miez din vata minerala si fete metalice Tavane To_01 - Gips - carton montat pe structura metalica To_02 - Tavan format din tabla ondulata de grosime 150mm si termoizolatie de 50 mm		VERIFICATOR cerinta : VERIFICATOR cerinta :  ARHITECTURA I. IONESCU DE LA BRAD Nr. 81-85 014459-Bucuresti CIF 37075665 razvan.berindei@top-stone.ro T:0040-726.116.956		Beneficiar: S.C. RIVIERA-BIKE S.R.L Lt. Maj. Av. Tanase Banciu, nr. 19 NC 4259, POPESTI LEORDENI, JUD ILFOV CONSTRUIRE HALADEPOZITARE, PARTER, IMPREJMUIRE FATADELE F1 F2 SI F3 PROIECT NR. 06/2019 FAZA: D.T.A.C. PLANSĂ NR. A.03	
ELABORAT		NUME		SEMNATURA		SCARA		TITLUL PROIECTULUI		LOCATIE	
SEF PROIECT		ARH. MADALINA BERINDEI				1:100					
PROIECTAT		ARH. MADALINA BERINDEI				DATA		TITLUL PLANSEI			
DESENAT		ARH. MIHALCEA BOGDAN D.				17-Apr-19					