




01_Parter
1 : 100

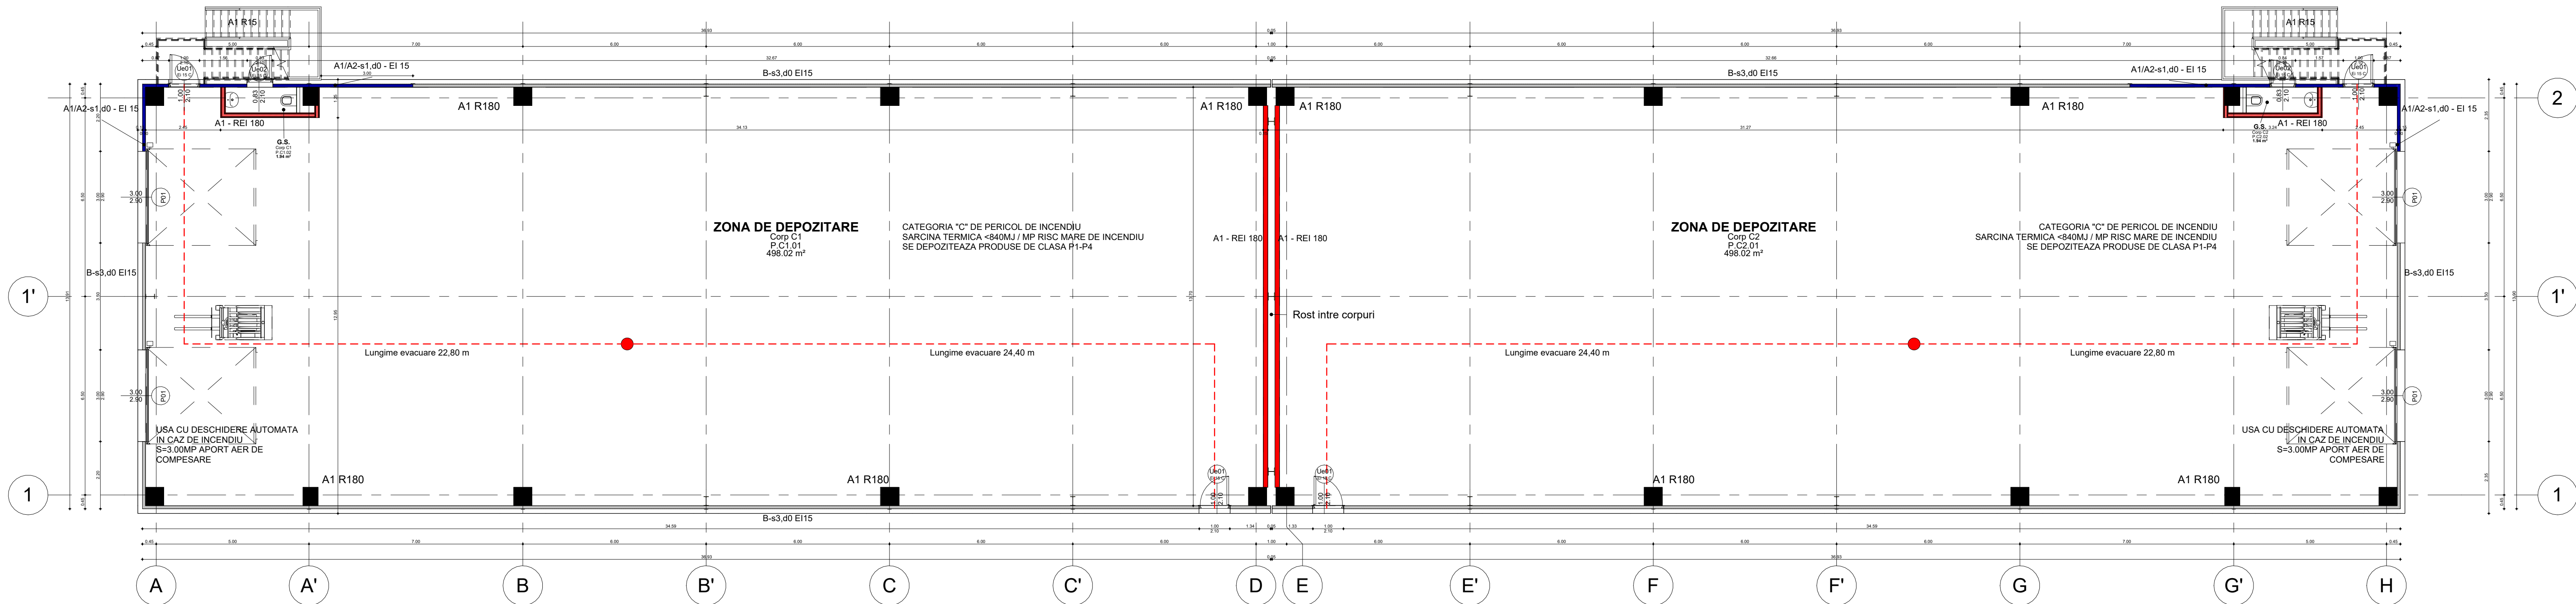

02_Mezanin
1 : 100

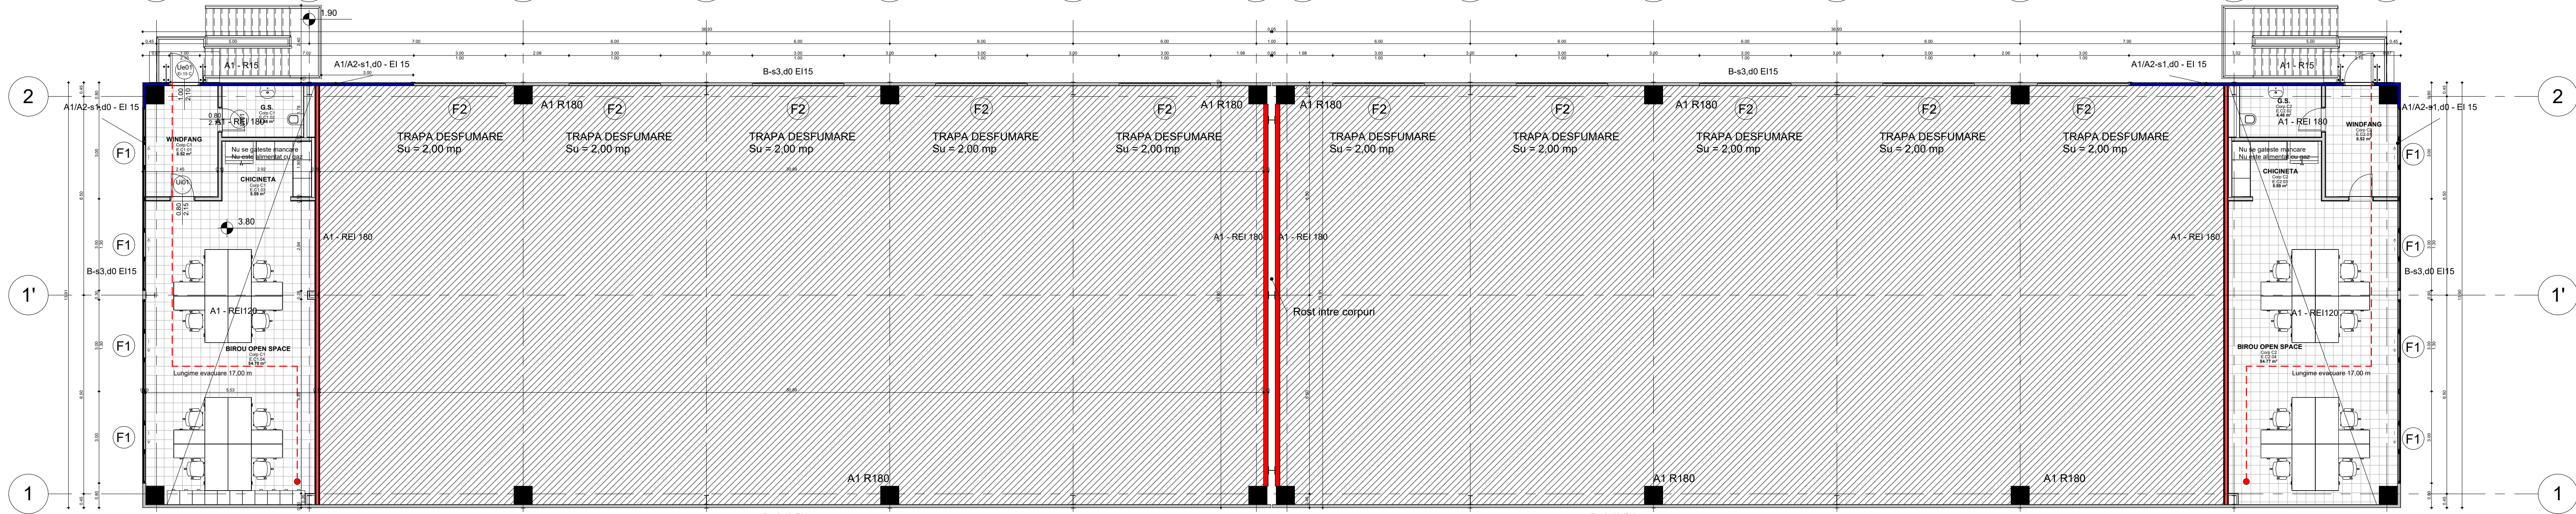

03_Acoperis
1 : 100

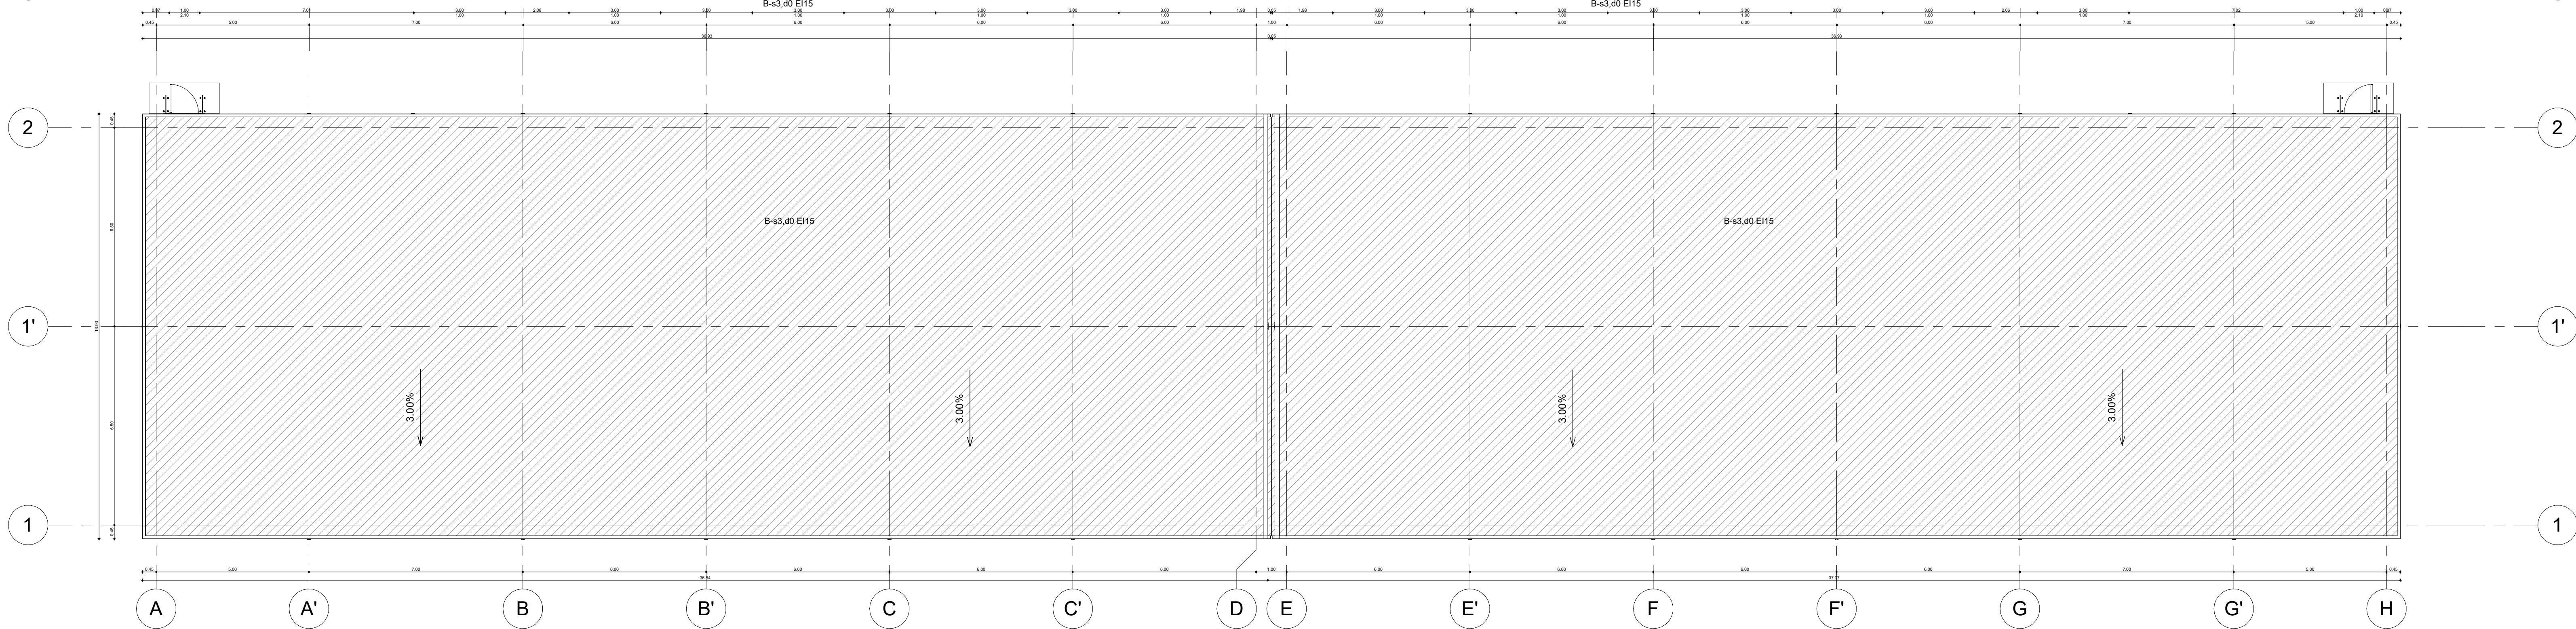

Bilant incaperi				
ID	Denumire	Nivel	Corp cladire	Arie
P.C1.01	ZONA DE DEPOZITARE	01_Parter	Corp C1	498.02 m²
P.C1.02	G.S.	01_Parter	Corp C1	1.94 m²
E.C1.01	WINDFANG	02_Mezanin	Corp C1	8.52 m²
E.C1.02	G.S.	02_Mezanin	Corp C1	4.46 m²
E.C1.03	CHICINETA	02_Mezanin	Corp C1	5.59 m²
E.C1.04	BIROU OPEN SPACE	02_Mezanin	Corp C1	54.70 m²
				573.22 m²

Bilant incaperi				
ID	Denumire	Nivel	Corp cladire	Arie
P.C2.01	ZONA DE DEPOZITARE	01_Parter	Corp C2	498.02 m²
P.C2.02	G.S.	01_Parter	Corp C2	1.94 m²
E.C2.01	WINDFANG	02_Mezanin	Corp C2	8.52 m²
E.C2.02	G.S.	02_Mezanin	Corp C2	4.46 m²
E.C2.03	CHICINETA	02_Mezanin	Corp C2	5.59 m²
E.C2.04	BIROU OPEN SPACE	02_Mezanin	Corp C2	54.77 m²
				573.28 m²

LEGENDA

Stalp prefabricat B.A. A1 - R 180

Grinda prefabricata B.A. A1 - R 45

Pana prefabricata B.A. A1 - R 30

Perete exterior din panouri sandwich 150 mm A1 - REI 180

Perete exterior din panouri sandwich 100 mm B-43.d1 - EI 15

Perete interior din gips carton trisral 150 mm A1 - REI 180

Sistem acoperis B-43.d1 - EI 15

Structura metalica A1 - R 15

HALA DEPOZITARE
CATEGORIA "C" - NORMALA DE IMPORTANTA A CLADIRILOR CONFORM H.G.R. 766/1997, LEGII NR. 10/1995 SI A ORDINULUI M.L.P.A.T. 31/1995
CLASA II DE IMPORTANTA A CONSTRUCTORILOR IN CONFORMITATE CU NORMATIVUL P100/2013 SI STAS 10100/1975
GRADUL II DE REZISTENTA LA FOC: CATEGORIA C (BE2) PERICOL DE INCENDIU

Proiectant general/General designer: Industrial	Beneficiar/Client: Industrial Sketch Srl CUI RO 35787670 Str. Nicolae Titulescu, nr. 39-49, Sector 1 Bucuresti, Romania	Riviera Bike Srl CUI 18613466 Str. Tanase Bancu nr. 100, Popesti Leordeni, jud. Ilfov, Romania	Proiect Nr: 0074/ 2023
Proiectant de specialitate/Specialized designer: Industrial	Investment adresa/Adresa investitiei: Industrial Sketch Srl CUI RO 35787670 Str. Nicolae Titulescu, nr. 39-49, Sector 1 Bucuresti, Romania	str. Agriculturilor (De638), F.N. CF 132432, Popesti Leordeni jud. Ilfov, Romania	Faza/Phase: P Th. D.D.E.

Denumire proiect/Project Name:
CONSTRUIRE HALE DE PRODUȚIE ȘI DEPOZITARE, ÎMPREJMUIRE, PLATFORME EXTERIOARE ȘI ORGANIZARE DE ȘANȚIER

Nume/Name: Pr. Manager: Arhitect: Proiectant:	Semnatura/ Signature: Arhitect: Proiectant:	Scara/Scale: 1/100	Denumire desen/Drawing name: HALĂ DUBLĂ - PLAN PARTER, MEZZANIN ȘI ACOPERIȘ	Nr: 11.2023	Forma/1000 x 700
--	--	-----------------------	---	----------------	------------------