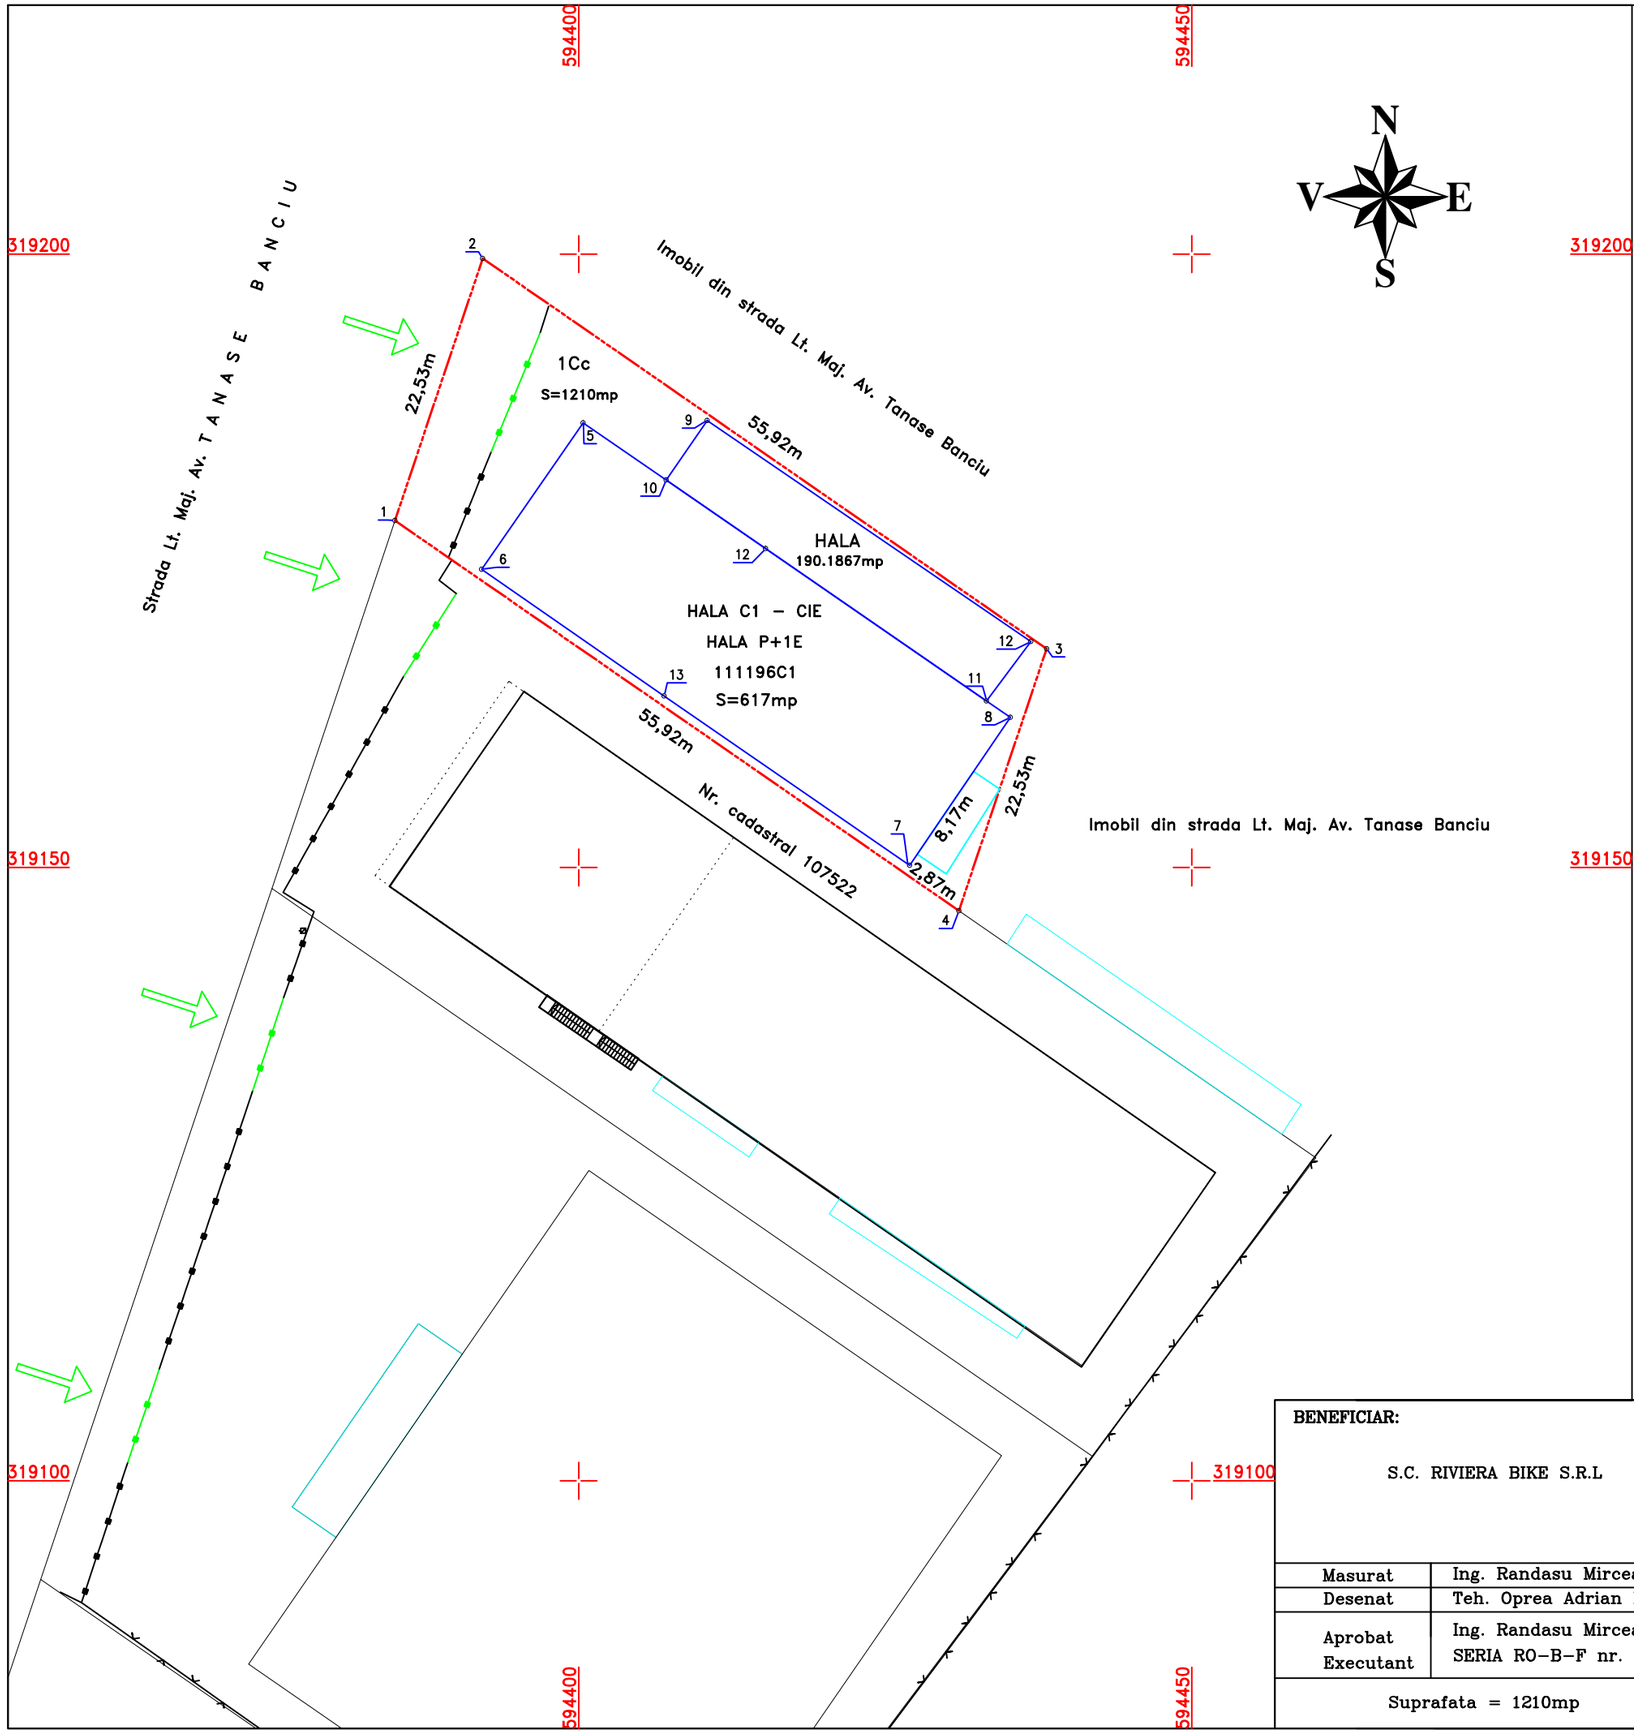

Parcela (1Cc) Curti constructii

Nr. Pct.	Coordonate pct.de contur		Lungimi laturi D(i,i+1)
	X [m]	Y [m]	
1	319178.281	594385.026	22.528
2	319199.644	594392.178	55.920
3	319167.831	594438.167	22.528
4	319146.468	594431.015	55.920
S(1Cc)=1209.9896mp P=156.897m			

Parcela (C1) HALA

Nr. Pct.	Coordonate pct.de contur		Lungimi laturi D(i,i+1)
	X [m]	Y [m]	
5	319186.247	594400.364	18.084
12	319175.983	594415.253	21.884
11	319163.562	594433.271	2.352
8	319162.227	594435.207	14.584
7	319150.175	594426.994	24.314
13	319163.976	594406.977	18.111
6	319174.308	594392.102	14.519
S(C1)=617.3523mp P=113.848m			

Parcela (HALA)

Nr. Pct.	Coordonate pct.de contur		Lungimi laturi D(i,i+1)
	X [m]	Y [m]	
9	319186.431	594410.486	5.896
10	319181.577	594407.139	9.855
12	319175.983	594415.253	21.884
11	319163.562	594433.271	6.052
12	319168.419	594436.881	31.955
S(HALA)=190.1867mp P=75.643m			

LEGENDA

- LIMITA IMOBIL
- CONSTRUCTII MASURATE
- Sopron/constructii provizorii
- POARTA ACCES
- GARD METAL
- GARD PLASA
- 11 — DENUMIRE PUNCT
- 15,54m — DIMENSIUNI

BENEFICIAR: S.C. RIVIERA BIKE S.R.L		PROIECT: PLAN TOPOGRAFIC DE SITUATIE		
		AMPLASAMENT: Strada Lt. Maj. Av. Tanase Banciu nr. 11, Tarla 20/2, Parcela 4 , I.E. 111196, oras Popesti–Leordeni, judetul Ilfov.		Plansa: 1 Format :A3
Masurat	Ing. Randasu Mircea C–tin	PLAN TOPOGRAFIC DE SITUATIE	PLAN ANEXA: 100/2023	SCARA: 1:500 / DATA: 08.09.2023
Desenat	Teh. Oprea Adrian Florin			
Aprobat Executant	Ing. Randasu Mircea C–tin SERIA RO–B–F nr. 2356		Sistem de proiectie: Stereografic 1970	
Suprafata = 1210mp			Sistem altimetric: Marea Neagra 1975	