
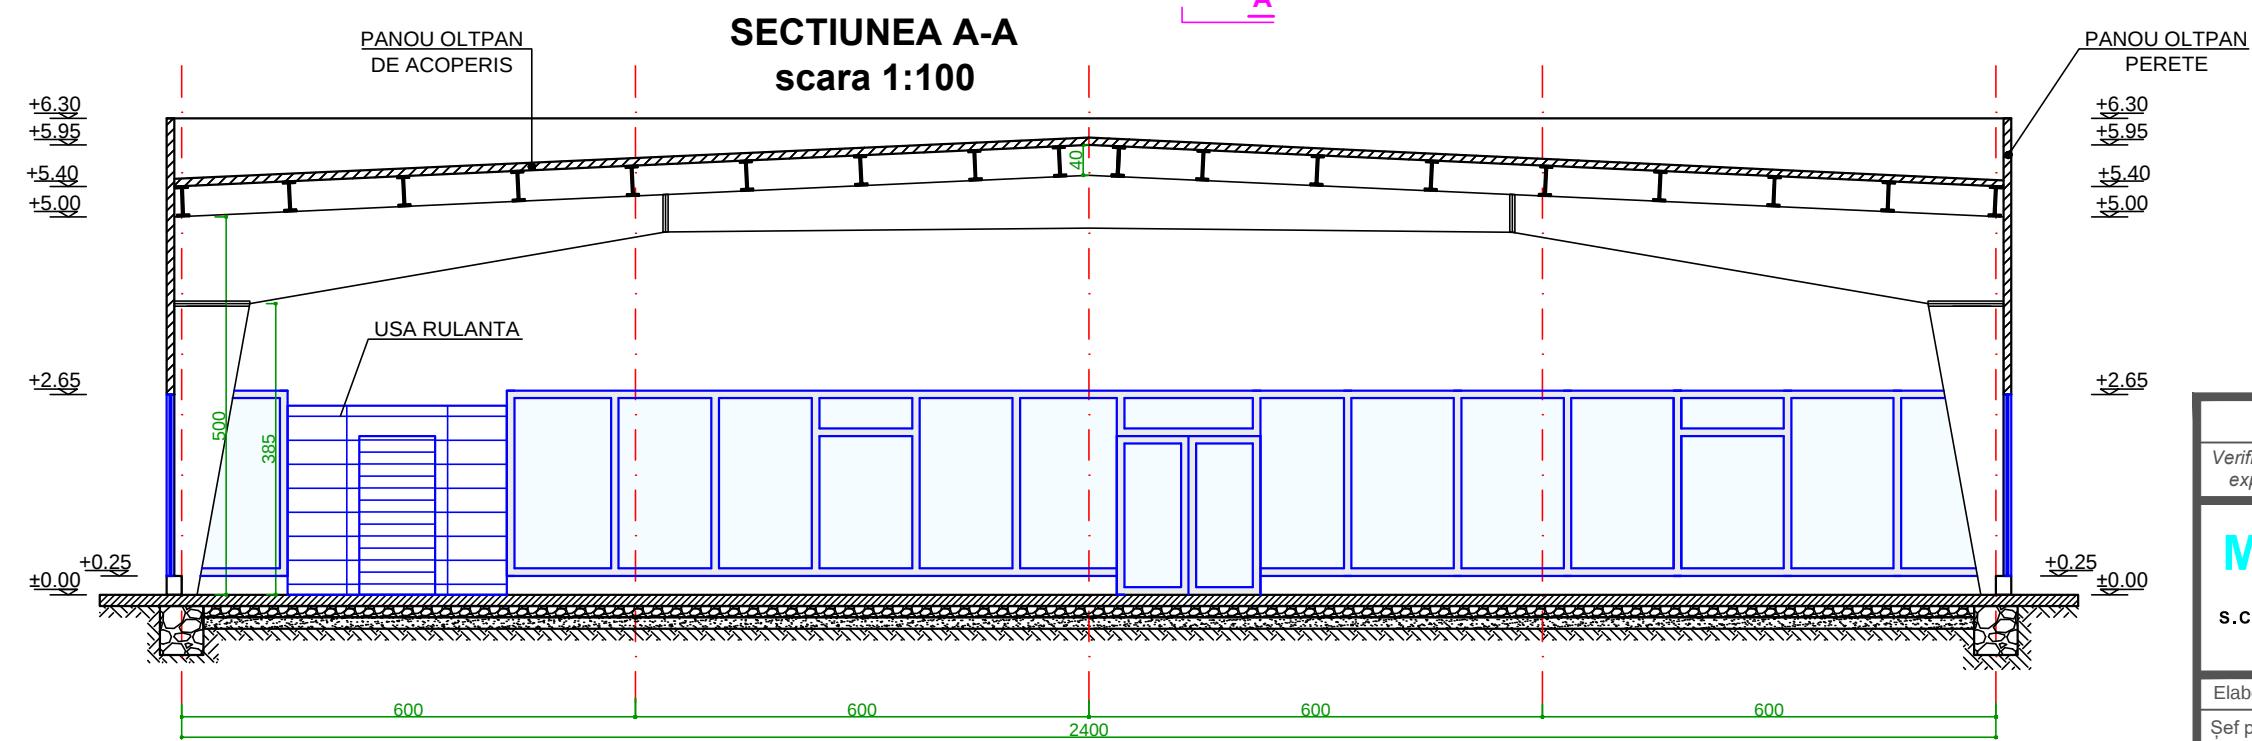


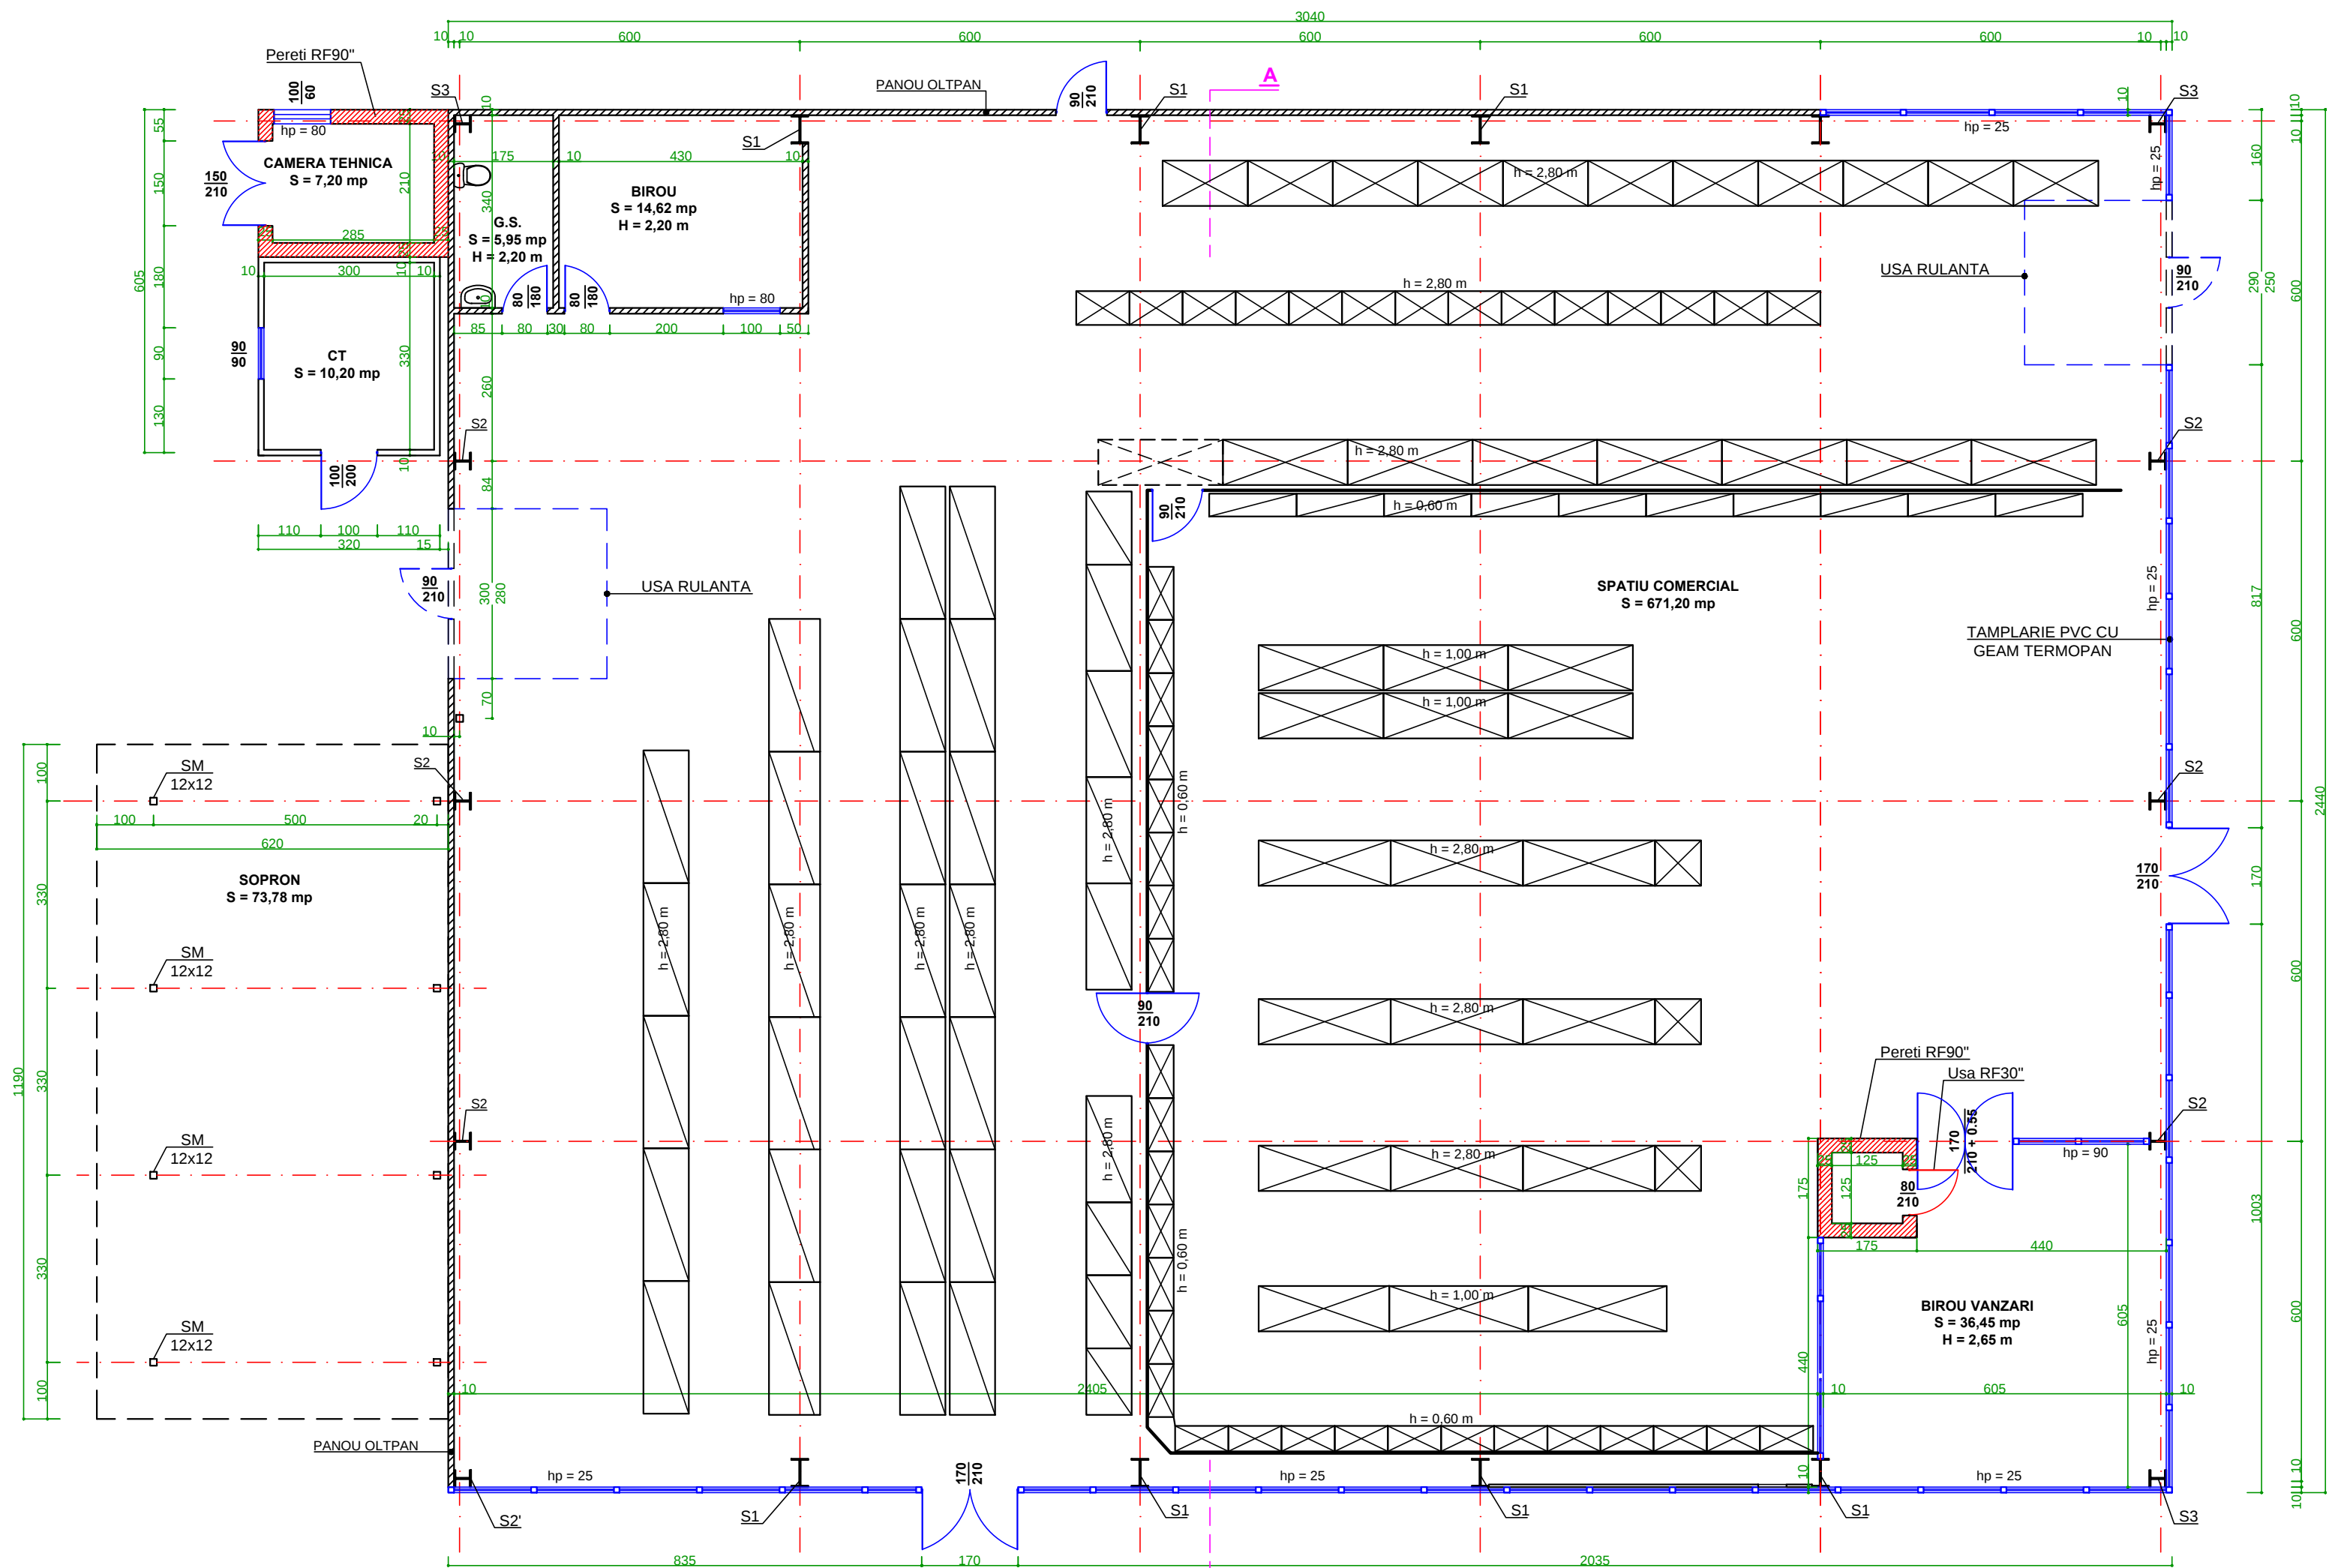

Verificator expert	Numele și prenumele	Semnatura	Cerința	Referat / Expertiză : Nr. / Data :	Observații :
MAPAMOND S.C. MAPAMOND S.R.L. BACAU J 04/868/1992 mapamondbc@yahoo.com Certified Management System SUCERT-RO EN ISO 9001 Certificat No.32-452/001				Beneficiar: S.C. RIVIERA BIKE S.R.L. Amplasament: Calea Republicii, municipiul Bacau, judetul Bacau	Proiect nr. 46 / 2020 Faza: P.Th.
Elaboratori	Numele	Semnatura	Scara :	Titlu proiect:	Exemplar nr.:
Șef proiect	sing. Mihai Balaban		1 : 100	SPATIU COMERCIAL	
Relevat	arh. Vasile Vranceanu				Revizia nr.:
Desenat	ing. Cristina Hirtescu		Data: 2020	PLAN PARTER - SPATIU COMERCIAL SI SECTIUNEA A-A	Plansa nr.:
Director	sing. Mihai Balaban				A2