


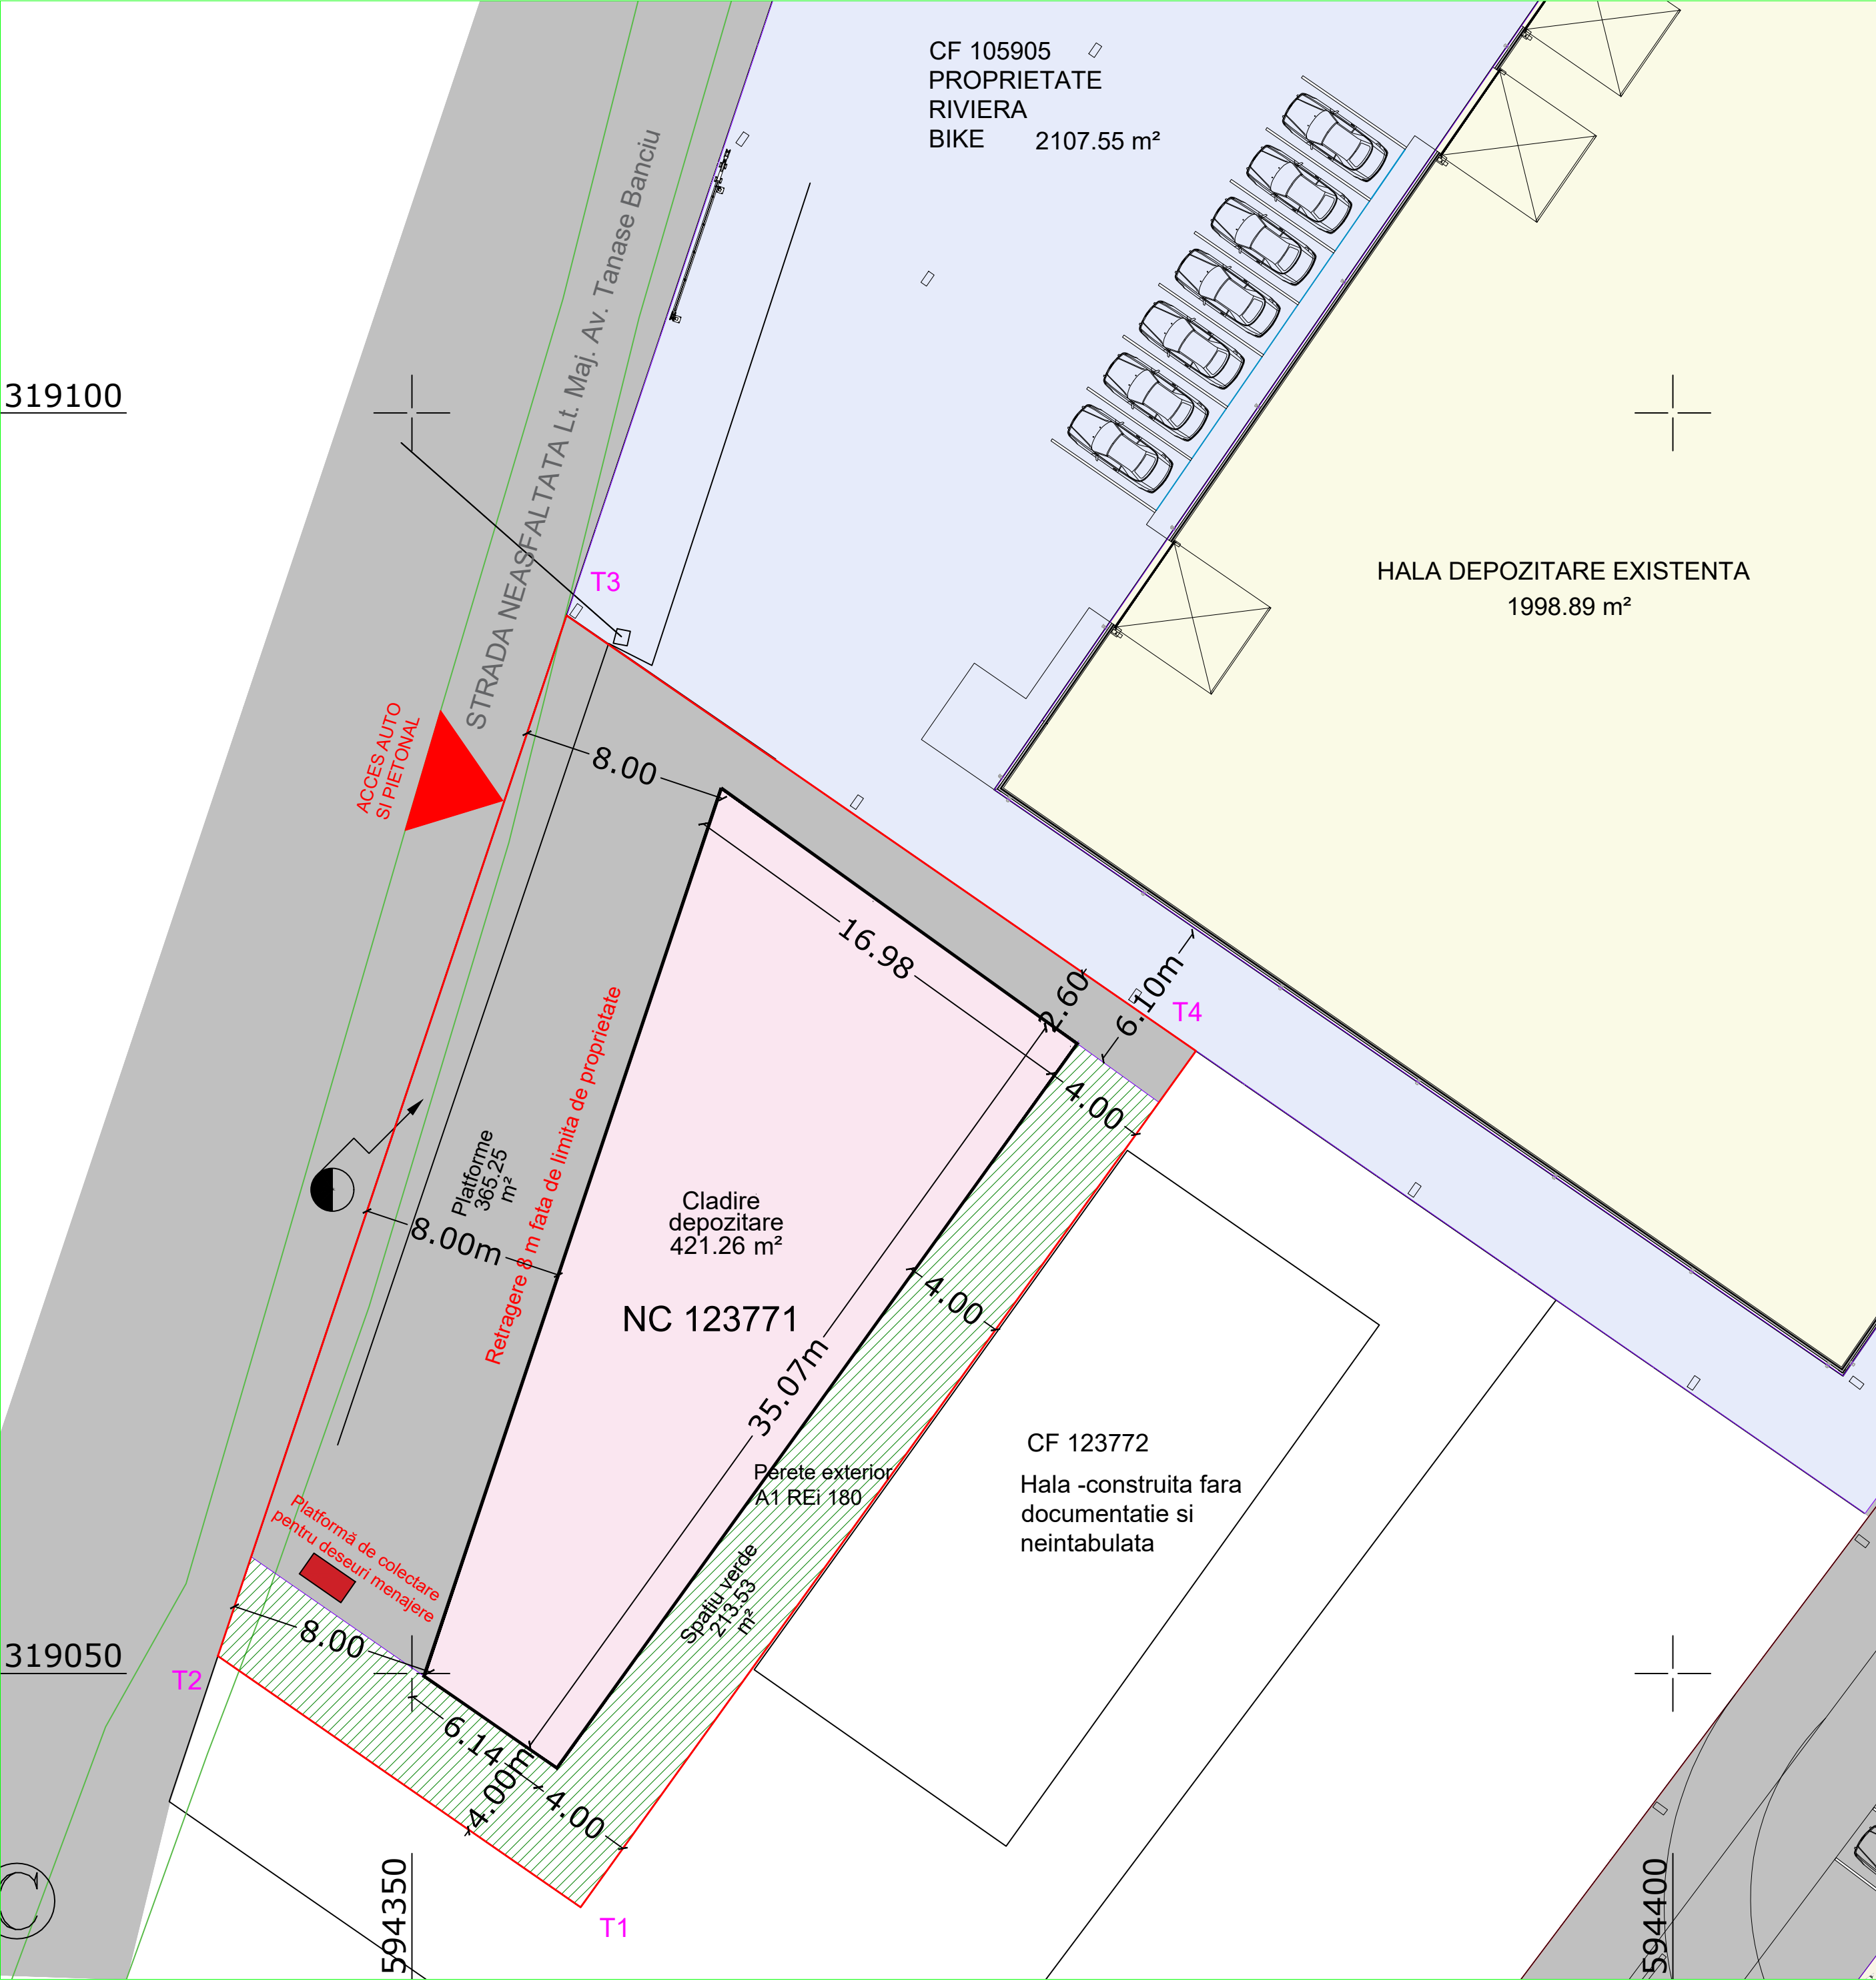

LEGENDA

Platforme exterioare

Spatii verzi

Cladire depozit propusa

Platforma pentru colectarea
deseurilor menajere

Contur cadastru

Limita carosabilului

INVENTAR DE COORDONATE NC 123771
SISTEM DE PROIECTIE STEREOGRAFIC 1970

Nr. Pct.	Coordonate pct.de contur		Lungimi laturi D(i,i+1)
	X [m]	Y [m]	
T1	319040.730	594356.693	17.494
T2	319050.692	594342.311	43.521
T3	319091.961	594356.129	30.349
T4	319074.694	594381.086	41.816
S=1000mp P=133.180m			

BILANT TERITORIAL SUPRAFETE PROPUSE

S teren	1000 mp
S construita	421.26 mp
S desfasurata	421.26 mp
P.O.T. propus	42.13%
C.U.T. propus	0.42
S platforme	365.25 mp
S spatii verzi	213.53 mp

HALA DEPOZITARE
CATEGORIA "D" - REDUSA DE IMPORTANTA A CLADIRILOR CONFORM H.G.R. 766/1997, LEGII NR. 10/1995 SI A ORDINULUI M.L.P.A.T. 31/1995
CLASA III DE IMPORTANTA A CONSTRUCTIILOR IN CONFORMITATE CU NORMATIVUL P100/2013 SI STAS 10100/1975
GRADUL II DE REZISTENTA LA FOC; CATEGORIA C (BE2) PERICOL DE INCENDIU

Proiectant general/General designer:
Industrial S

Beneficiar/Client:
TOTAL

Proiectant de specialitate/Specialized designer:
Industrial S

Industrial Sketch Srl
CUI RO 35787870
Str. Nicolae Titulescu,
nr.39-49, Sector 1
Bucuresti, Romania

Riviera Bike Srl
CUI: 18613466
Str. Tanase Banciu
nr.12C, Popesti Leordeni,
jud. Ilfov, Romania

Strada Lt. Maj. Av.
Tanase Banciu, Nr. 19,
Popesti Leordeni
jud. Ilfov, Romania

Proiect Nr:
0075/
2023

Faza/Phase:
D.T.A.C.
P.Th.

Denumire proiect/Project Name:
CONSTRUIRE HAL Ă DE PRODUCȚIE ȘI DEPOZITARE, PLATFORME EXTERIOARE ȘI ORGANIZARE DE ȘANTIER

	Nume/Name:	Semnatura/ Signature:	Scara/ Scale:	Denumire desen/Drawing name:	
Pr. Manager:	arh. Lăzărescu Adrian		1/250	PLAN DE SITUAȚIE	
Arhitect:	arh. Lăzărescu Adrian		Data/Date:	Nume fisier CAD/ File name CAD:	
Proiectant:	arh. Savașcă Ioana-Bianca		10.2023	Specialitate/Domnain: Arhitectură	Nr: Index: Format: A2 A02