


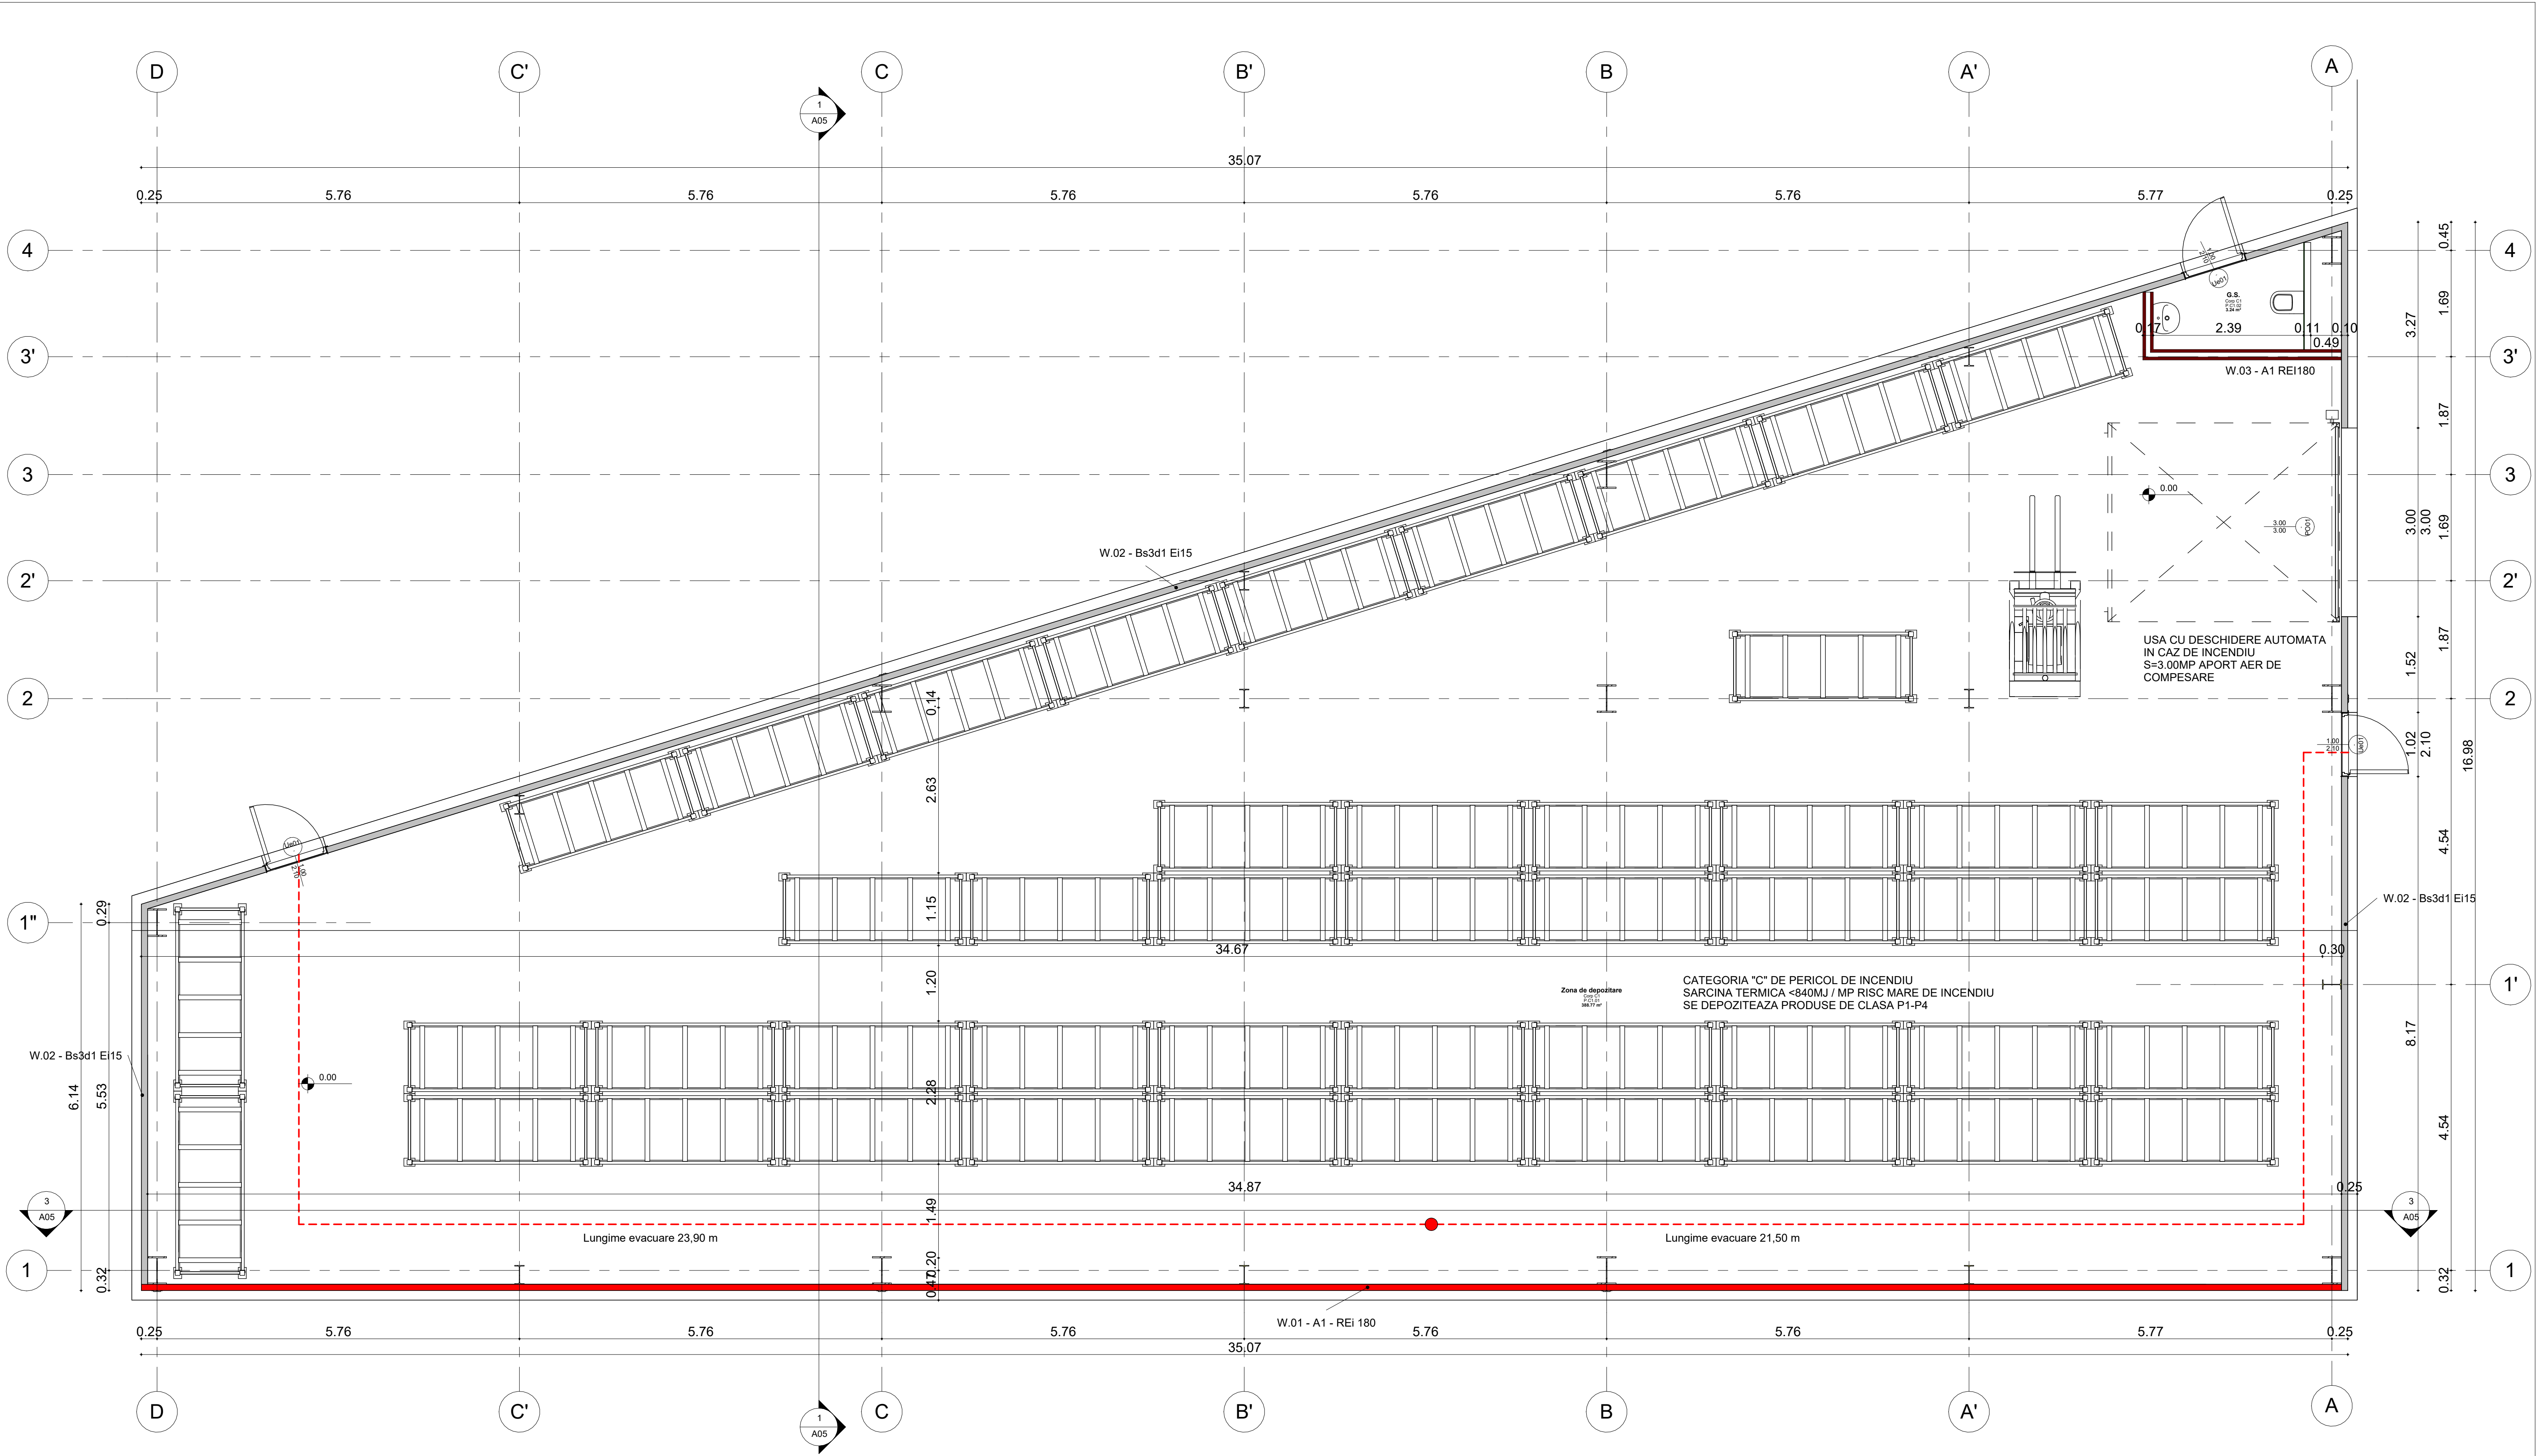

1 01_Parter
1 : 50

Bilant incaperi				
ID	Denumire	Nivel	Corp cladire	Arie
P.C1.01	Zona de depozitare	01_Parter	Corp C1	388.77 m²
P.C1.02	G.S.	01_Parter	Corp C1	3.24 m²
				392.01 m²

LEGENDA

- W.01 - A1 - REI 180
- W.02 - Bs3d1 Ei15
- W.03 - A1 REI180
- W.04 - A1 - REI 180
- Structura metalica A1 - R 15

HALA DEPOZITARE
CATEGORIA "D" - REDUSA DE IMPORTANTA A CLADIRILOR CONFORM H.G.R. 766/1997, LEGII NR. 10/1995 SI A ORDINULUI M.L.P.A.T. 31/1995
CLASA III DE IMPORTANTA A CONSTRUCTIILOR IN CONFORMITATE CU NORMATIVUL P100/2013 SI STAS 10100/1975
GRADUL II DE REZISTENTA LA FOC; CATEGORIA C (BE2) PERICOL DE INCENDIU

Proiectant general/General designer:
Industrial Sketch
CUI RO 35787870
Str. Nicolae Titulescu,
nr.39-49, Sector 1
Bucuresti, Romania

Beneficiar/Client:
Riviera Bike Srl
CUI 18613466
Str. Tanase Banciu
nr.12C, Popesti Leordeni,
jud. Ilfov, Romania

Proiect Nr:
0075/
2023

Proiectant de specialitate/Specialized designer:
Industrial Sketch
CUI RO 35787870
Str. Nicolae Titulescu,
nr.39-49, Sector 1
Bucuresti, Romania

Investment adresa/Adresa investitiei:
Strada Lt. Maj. Av.
Tanase Banciu, Nr. 19,
Popesti Leordeni,
Jud. Ilfov, Romania
Nr. Cadastral 123771

Faza/Phase:
D.T.A.C.
P.Th.

Denumire proiect/Project Name:
CONSTRUIRE HALĂ DE PRODUCȚIE ȘI DEPOZITARE, ÎMPREJMUIRE, PLATFORME EXTERIOARE ȘI ORGANIZARE DE ȘANTIER

Pr. Manager:
arh. Lazarescu
Adrian

Arhitect:
arh. Lazarescu
Adrian

Proiectant:
arh. Sanaia
Ioana-Bianca

Scara/Scale:
1/50

Data/Date:
10.2023

Denumire desen/Drawing name:
PLAN PARTER

Nume fisier CAD/ File name CAD:
Specialitate/Domain:
Arhitectură

Index:
Format:
A1

Nr:
A.03